


№ п/п	НАИМЕНОВАНИЕ
01	Титульный лист.
02	Ведомость рабочих чертежей
03	План обмерный 1 этаж
04	План обмерный 2 этаж
05	План монтажа 1 этаж
06	План монтажа 2 этаж
07	Схемы звукоизоляционного пола
08	Схемы звукоизоляционных перегородок
09	План расстановки мебели и оборудования 1 этаж
10	План расстановки мебели и оборудования 2 этаж
11	Экспликация новых помещений.
12	Экспликация новых помещений 2 этаж
13	План размещения радиаторов и теплого пола 1 этаж
14	План размещения радиаторов 2 этаж
15	План размещения сантехнических приборов 1й этаж
16	План размещения сантехнических приборов 2й этаж
17	Спецификация дверных проемов.
18	Спецификация дверных проемов 2 этаж
19	Спецификация дверных проемов
20	План силовых розеток 1 этаж
21	План силовых розеток 2 этаж
22	План освещения и выключателей. Группы.
23	План освещения и выключателей группы
24	План освещения и выключателей. Размеры.
25	План напольных покрытий 1й этаж
26	План напольных покрытий 2й этаж
27	План потолков 1 этаж
28	План потолков 2й этаж
29	План отделки стен 1й этаж
30	План отделки стен 2й этаж
31	Развертка кухня
32	Развертка стены мастер-спальни 1го этажа
33	Развертка зеркало холл
34	Развертка санузел гостевой 1 этаж
35	Развертка санузел спальни 1го этажа

36	Развертка санузел спальни 1го этажа
37	Развертка стена кабинет
38	Развертка стены мастер-спальни
39	Развертка гостевой спальни 2го этажа
40	Развертка мастер-санузла 2го этажа
41	Мебель на заказ "Гардеробная холл"
42	Мебель на заказ "Тумба санузел спальни 1го этажа"
43	Мебель на заказ кухня
44	Мебель на заказ "Тумба спальня 1го этажа!"
45	Мебель на заказ "Гардеробный шкаф спальни 1го этажа"
46	Мебель на заказ "Тумба гостиная"
47	Мебель на заказ "Шкаф и стол, кабинет"
48	Мебель на заказ "Гардеробная мастер-спальни"
49	Мебель на заказ "Тумба под ТВ мастер-спальни"
50	Мебель на заказ "Тумбы прикроватные мастер-спальня"
51	Мебель на заказ "Стол подвесной гостевая спальня"
52	Мебель на заказ "Подвесной шкаф панорамная спальня"
53	Мебель на заказ "Шкаф гостевая спальня"
54	Мебель на заказ "Шкаф панорамная спальня"
55	Мебель на заказ "Стеновые панели холл, гостиная"
56	Коллаж гостиная
57	Коллажи холл 1го и холл 2го этажей
58	Коллажи мастер-спальни и санузла 1го этажа
59	Коллажи гостевого санузла и котельной
60	Коллажи мастер-спальни и санузла 2го этажа
61	Коллаж гостевой спальни
62	Коллажи панорамной спальни и кабинета
63	Лестница общий вид


		Подп.	Дата	Стадия	Лист	Листов
Разработал:	Сердюкова А.В			ЭП	2	63
Проверил:				Ведомость рабочих чертежей М 1:0,83		
Заказчик:						
Изменил:						
Копировал:						

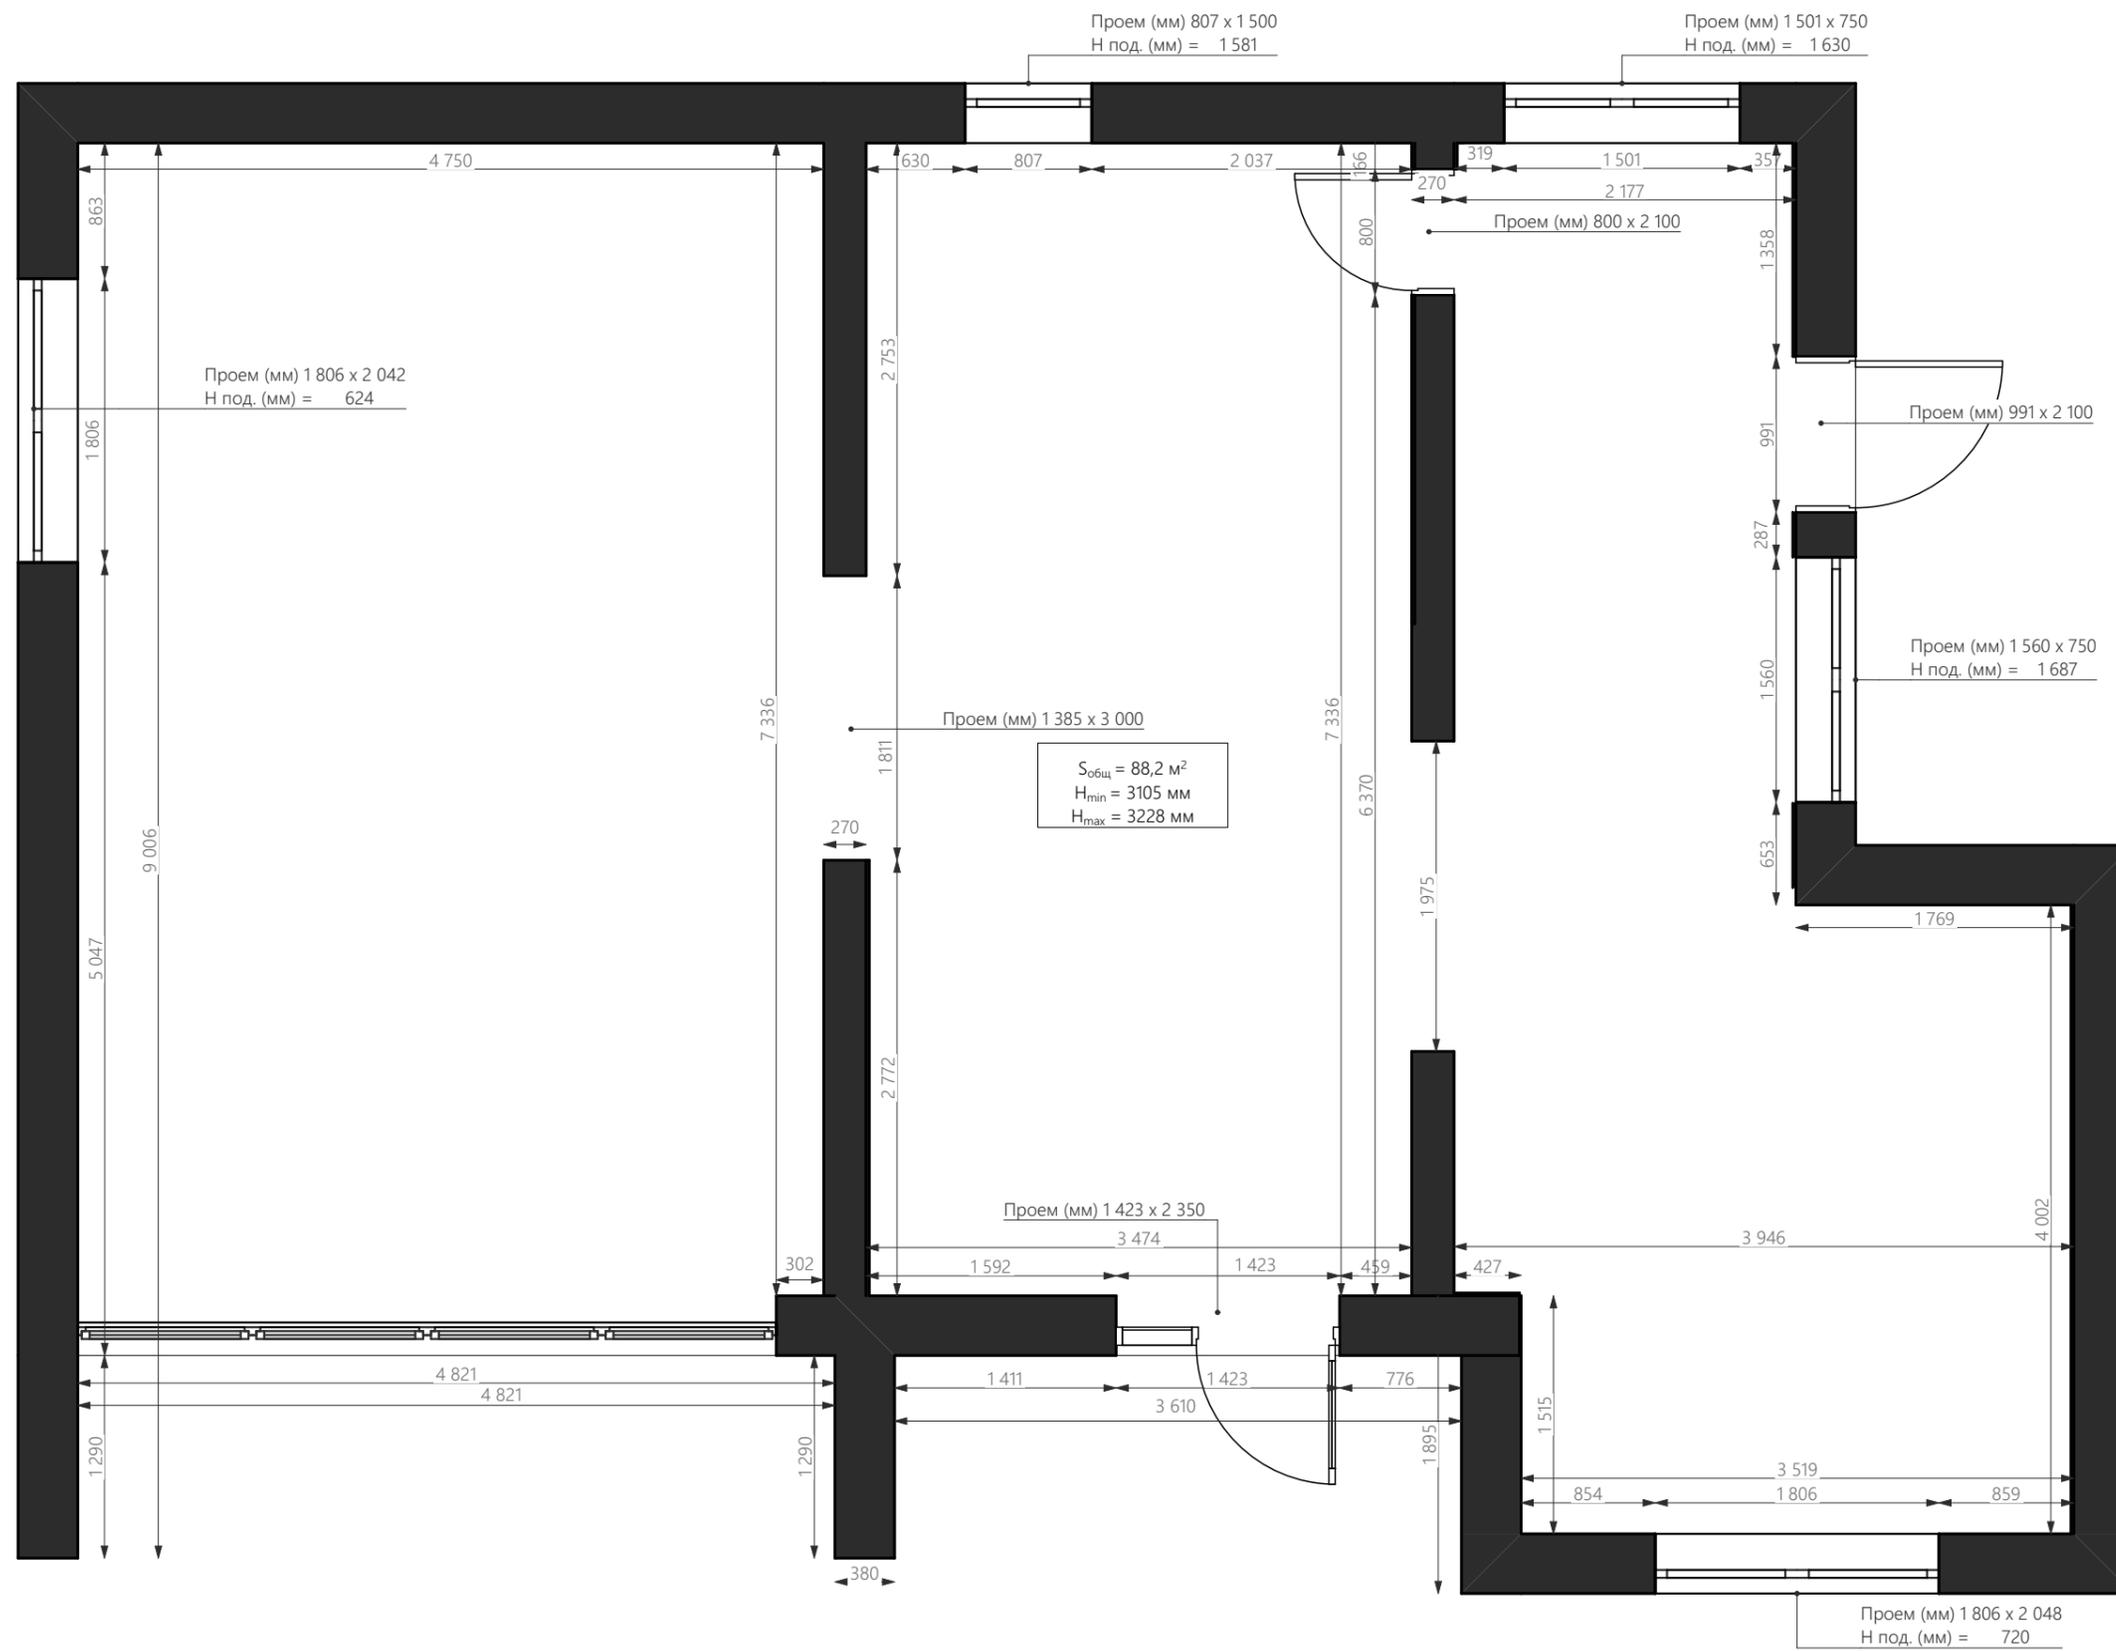

Примечание:

1. Обмер производился в помещениях без отделки.
2. Высоты даны от уровня черного пола.
3. После выравнивания стен, монтажа необходимых конструкций и перегородок, выравнивания горизонта пола размеры могут незначительно измениться.
4. Необходимо учитывать возможные погрешности в проектных и реальных размерах.


		Подп.	Дата	Стадия	Лист	Листов
Разработал:	Сердюкова А.В.			ЭП	3	62
Проверил:				План обмерный 1 этаж М 1:45		
Заказчик:						
Изменил:						
Копировал:						

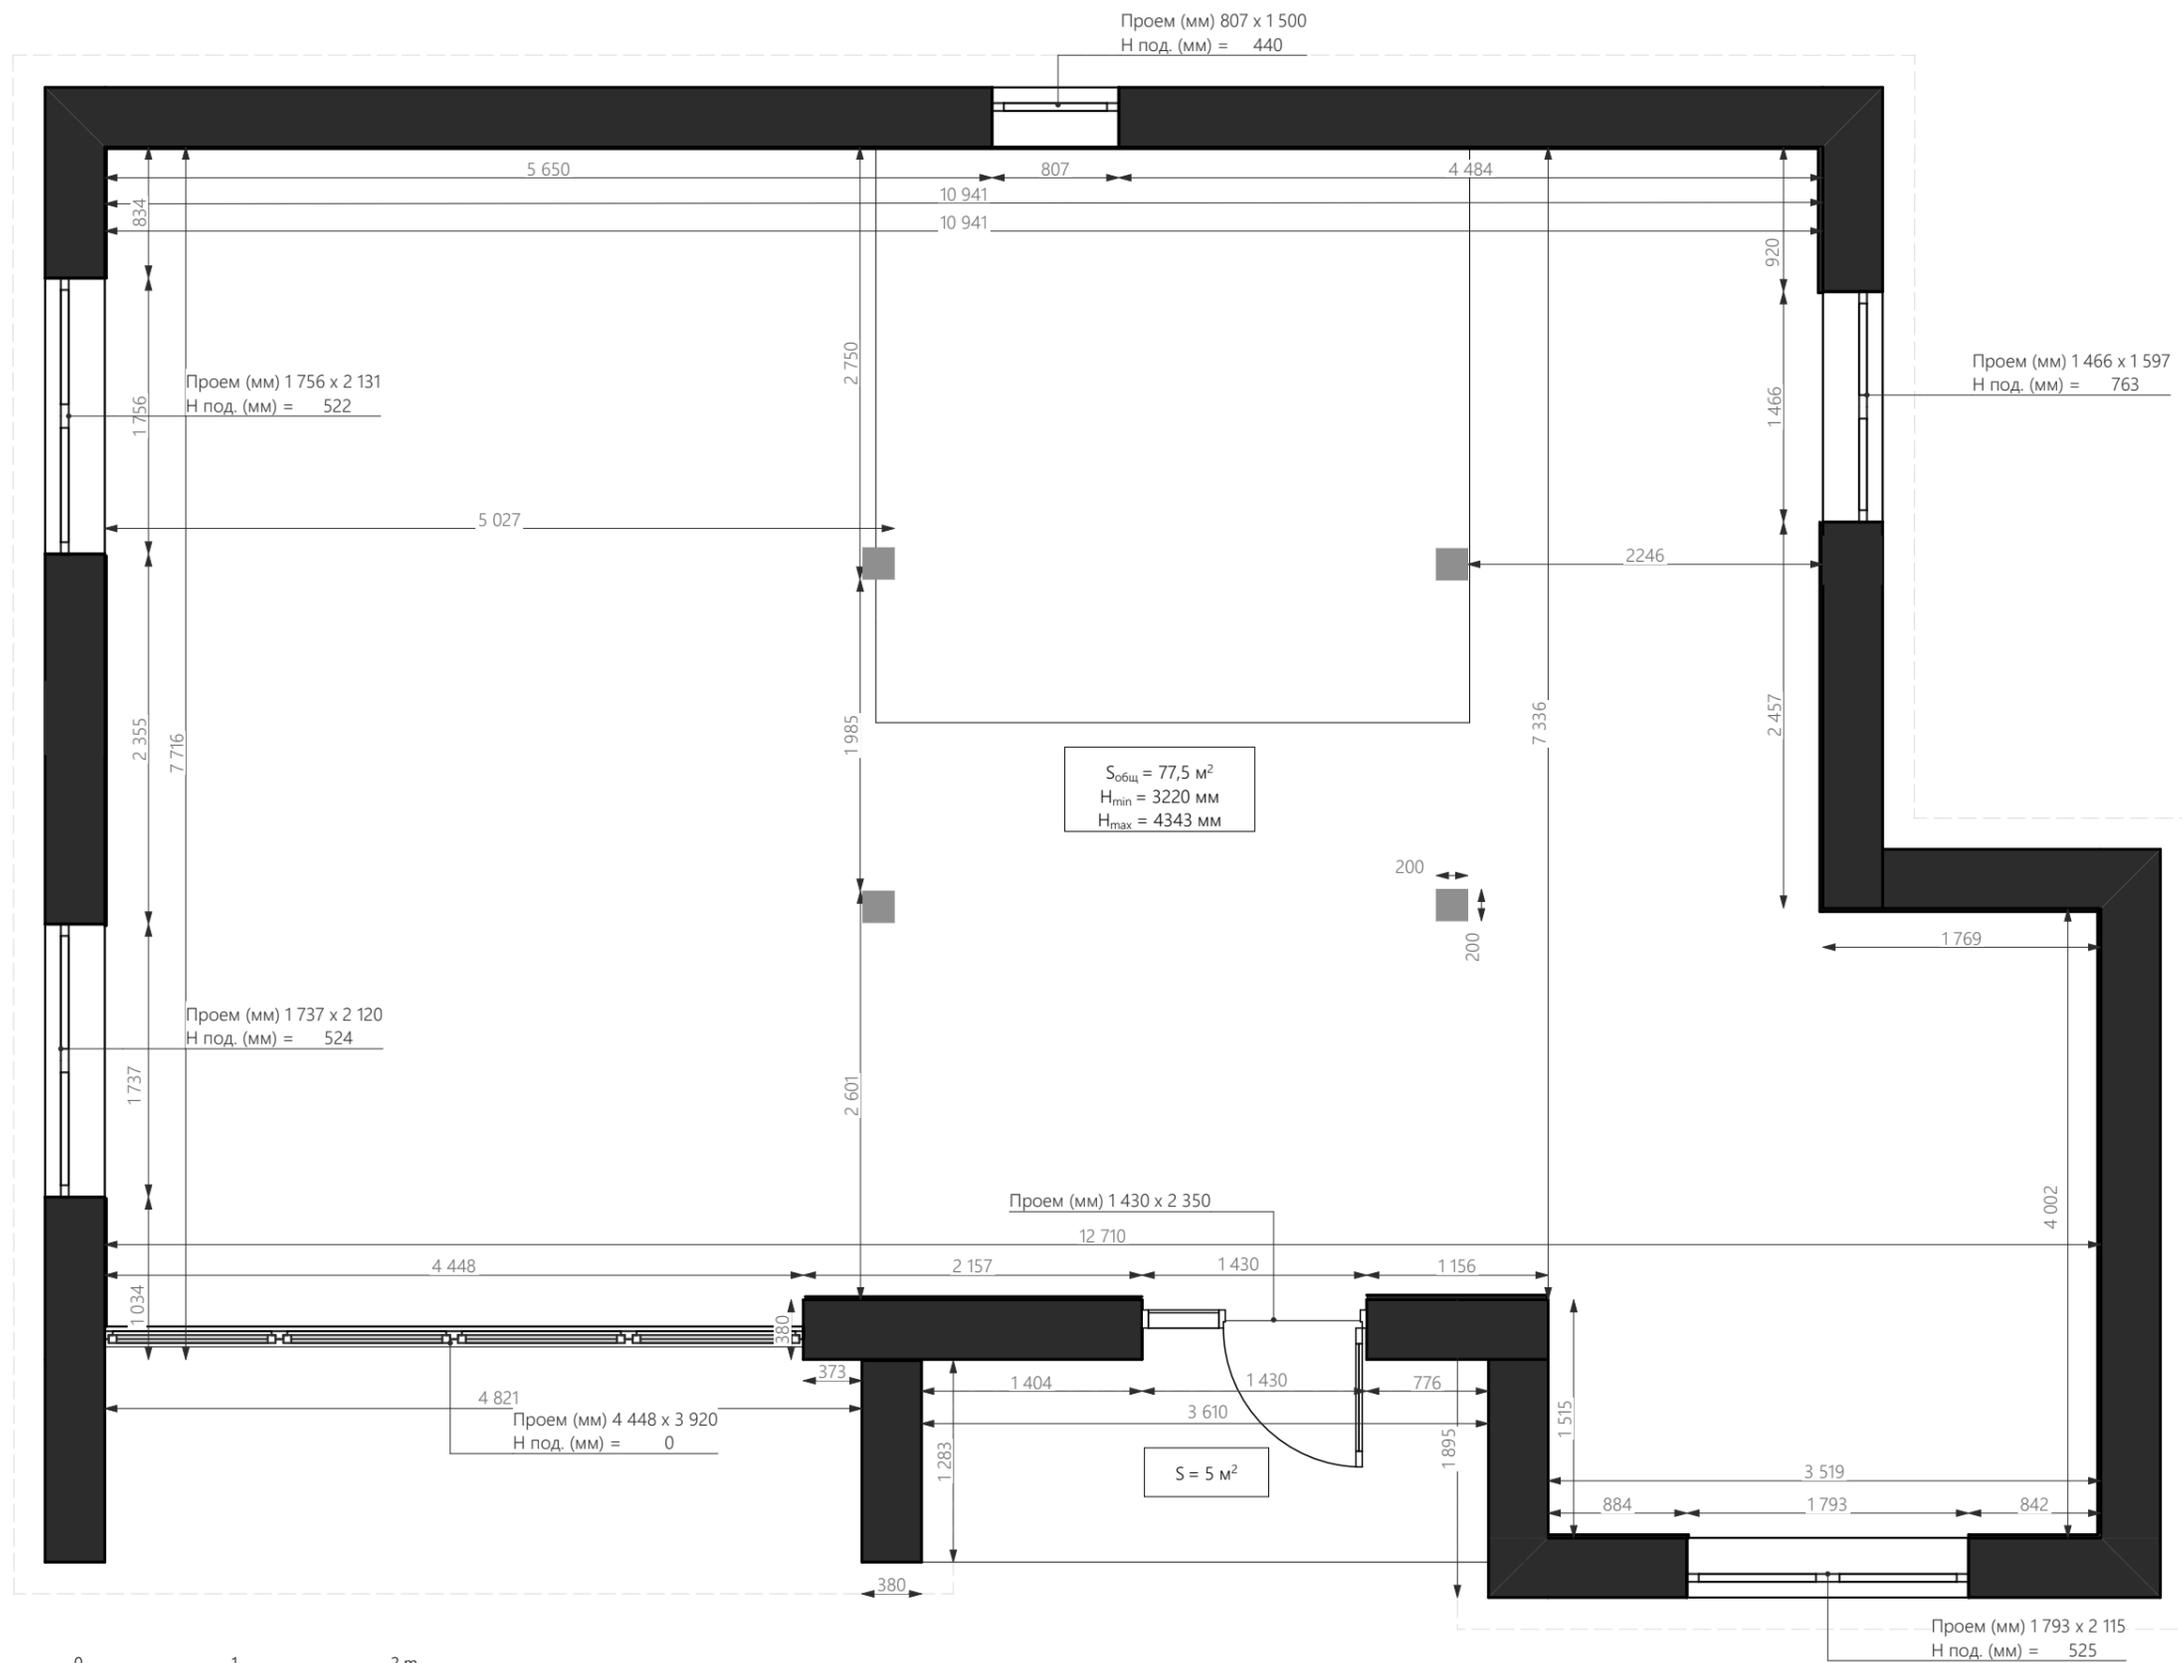

Примечание:

1. Обмер производился в помещениях без отделки.
2. Высоты даны от уровня чернового пола.
3. После выравнивания стен, монтажа необходимых конструкций и перегородок, выравнивания горизонта пола размеры могут незначительно измениться.
4. Необходимо учитывать возможные погрешности в проектных и реальных размерах.


		Подп.	Дата	Стадия	Лист	Листов
Разработал:	Сердюкова А.В			ЭП	4	62
Проверил:				План обмерный 2 этаж М 1:45		
Заказчик:						
Изменил:						
Копировал:						

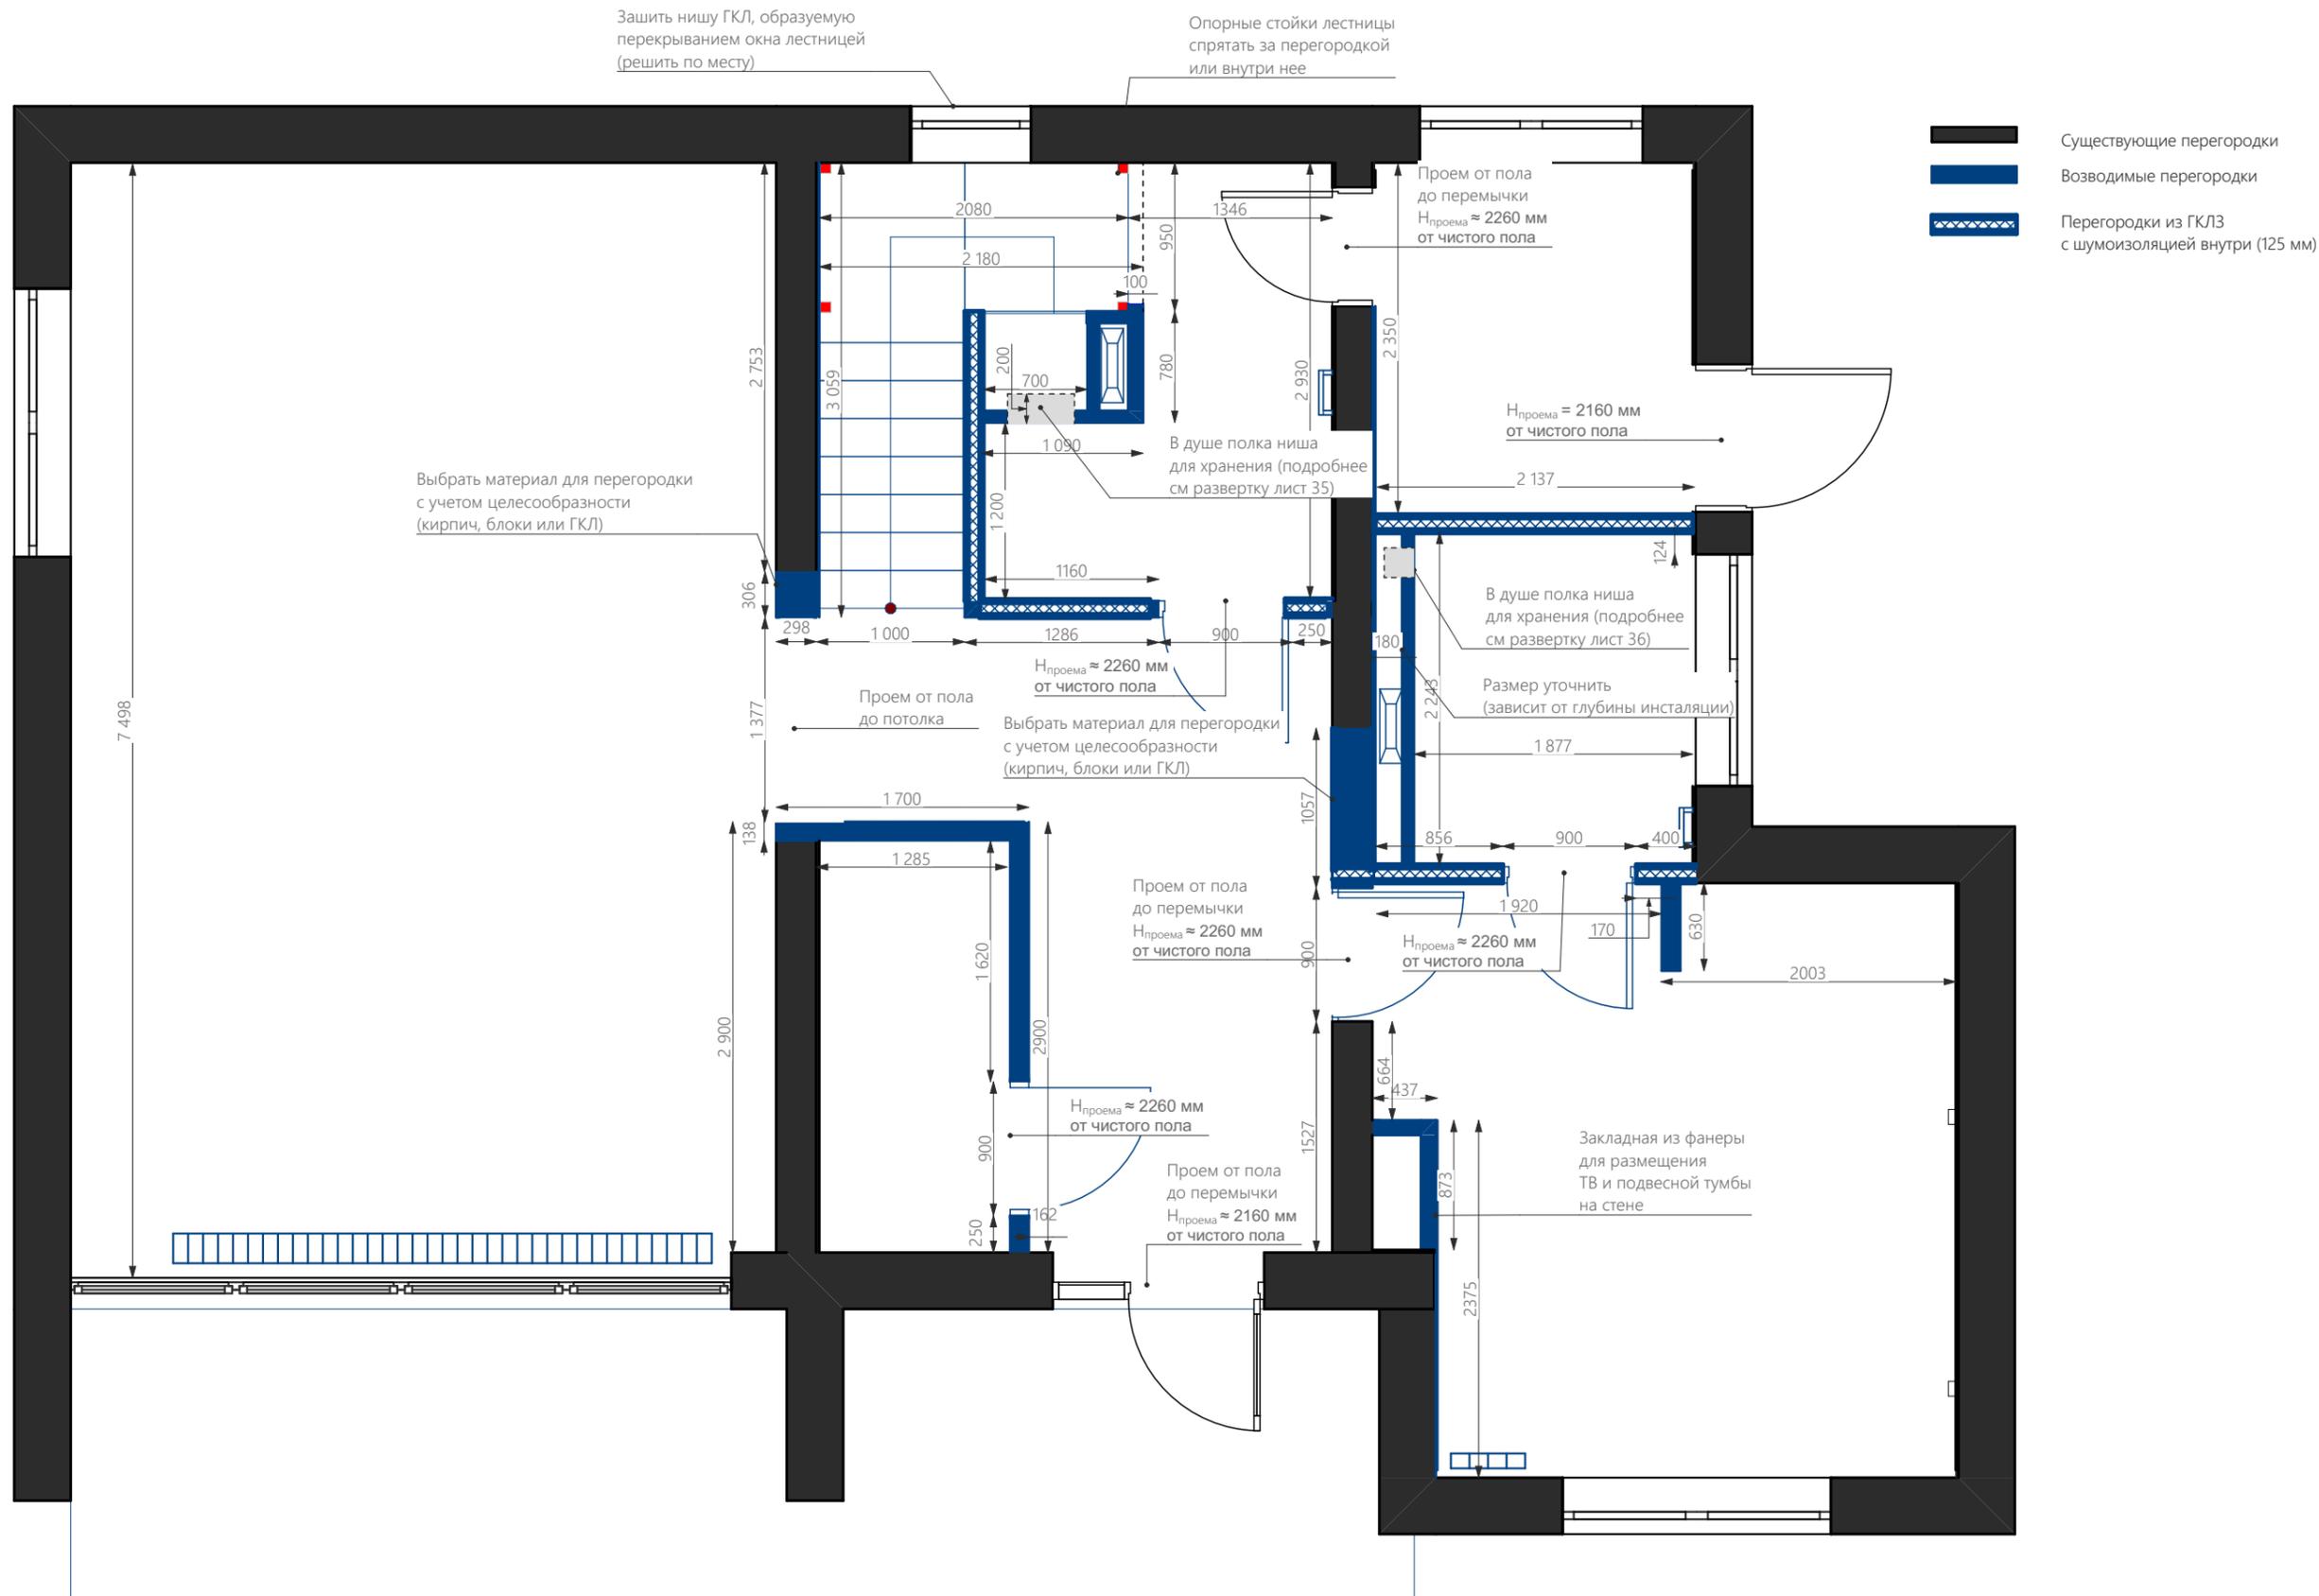

Примечание:

1. Стены с учетом отделки 130 мм (на плане обозначены без шпатлевки 125 мм)
2. Выполнить гидроизоляцию под напольное покрытие мокрых зон.
3. Все высоты указаны от уровня чистого пола.
4. Подготовку дверных проемов выполнять по тех.заданию выбранной компании.
5. Габариты ниш могут измениться после раскладки плитки!

		Подп.	Дата	Стадия	Лист	Листов
Разработал:	Сердюкова А.В			ЭП	5	62
Проверил:				План монтажа 1 этаж М 1:45		
Заказчик:						
Изменил:						
Копировал:						

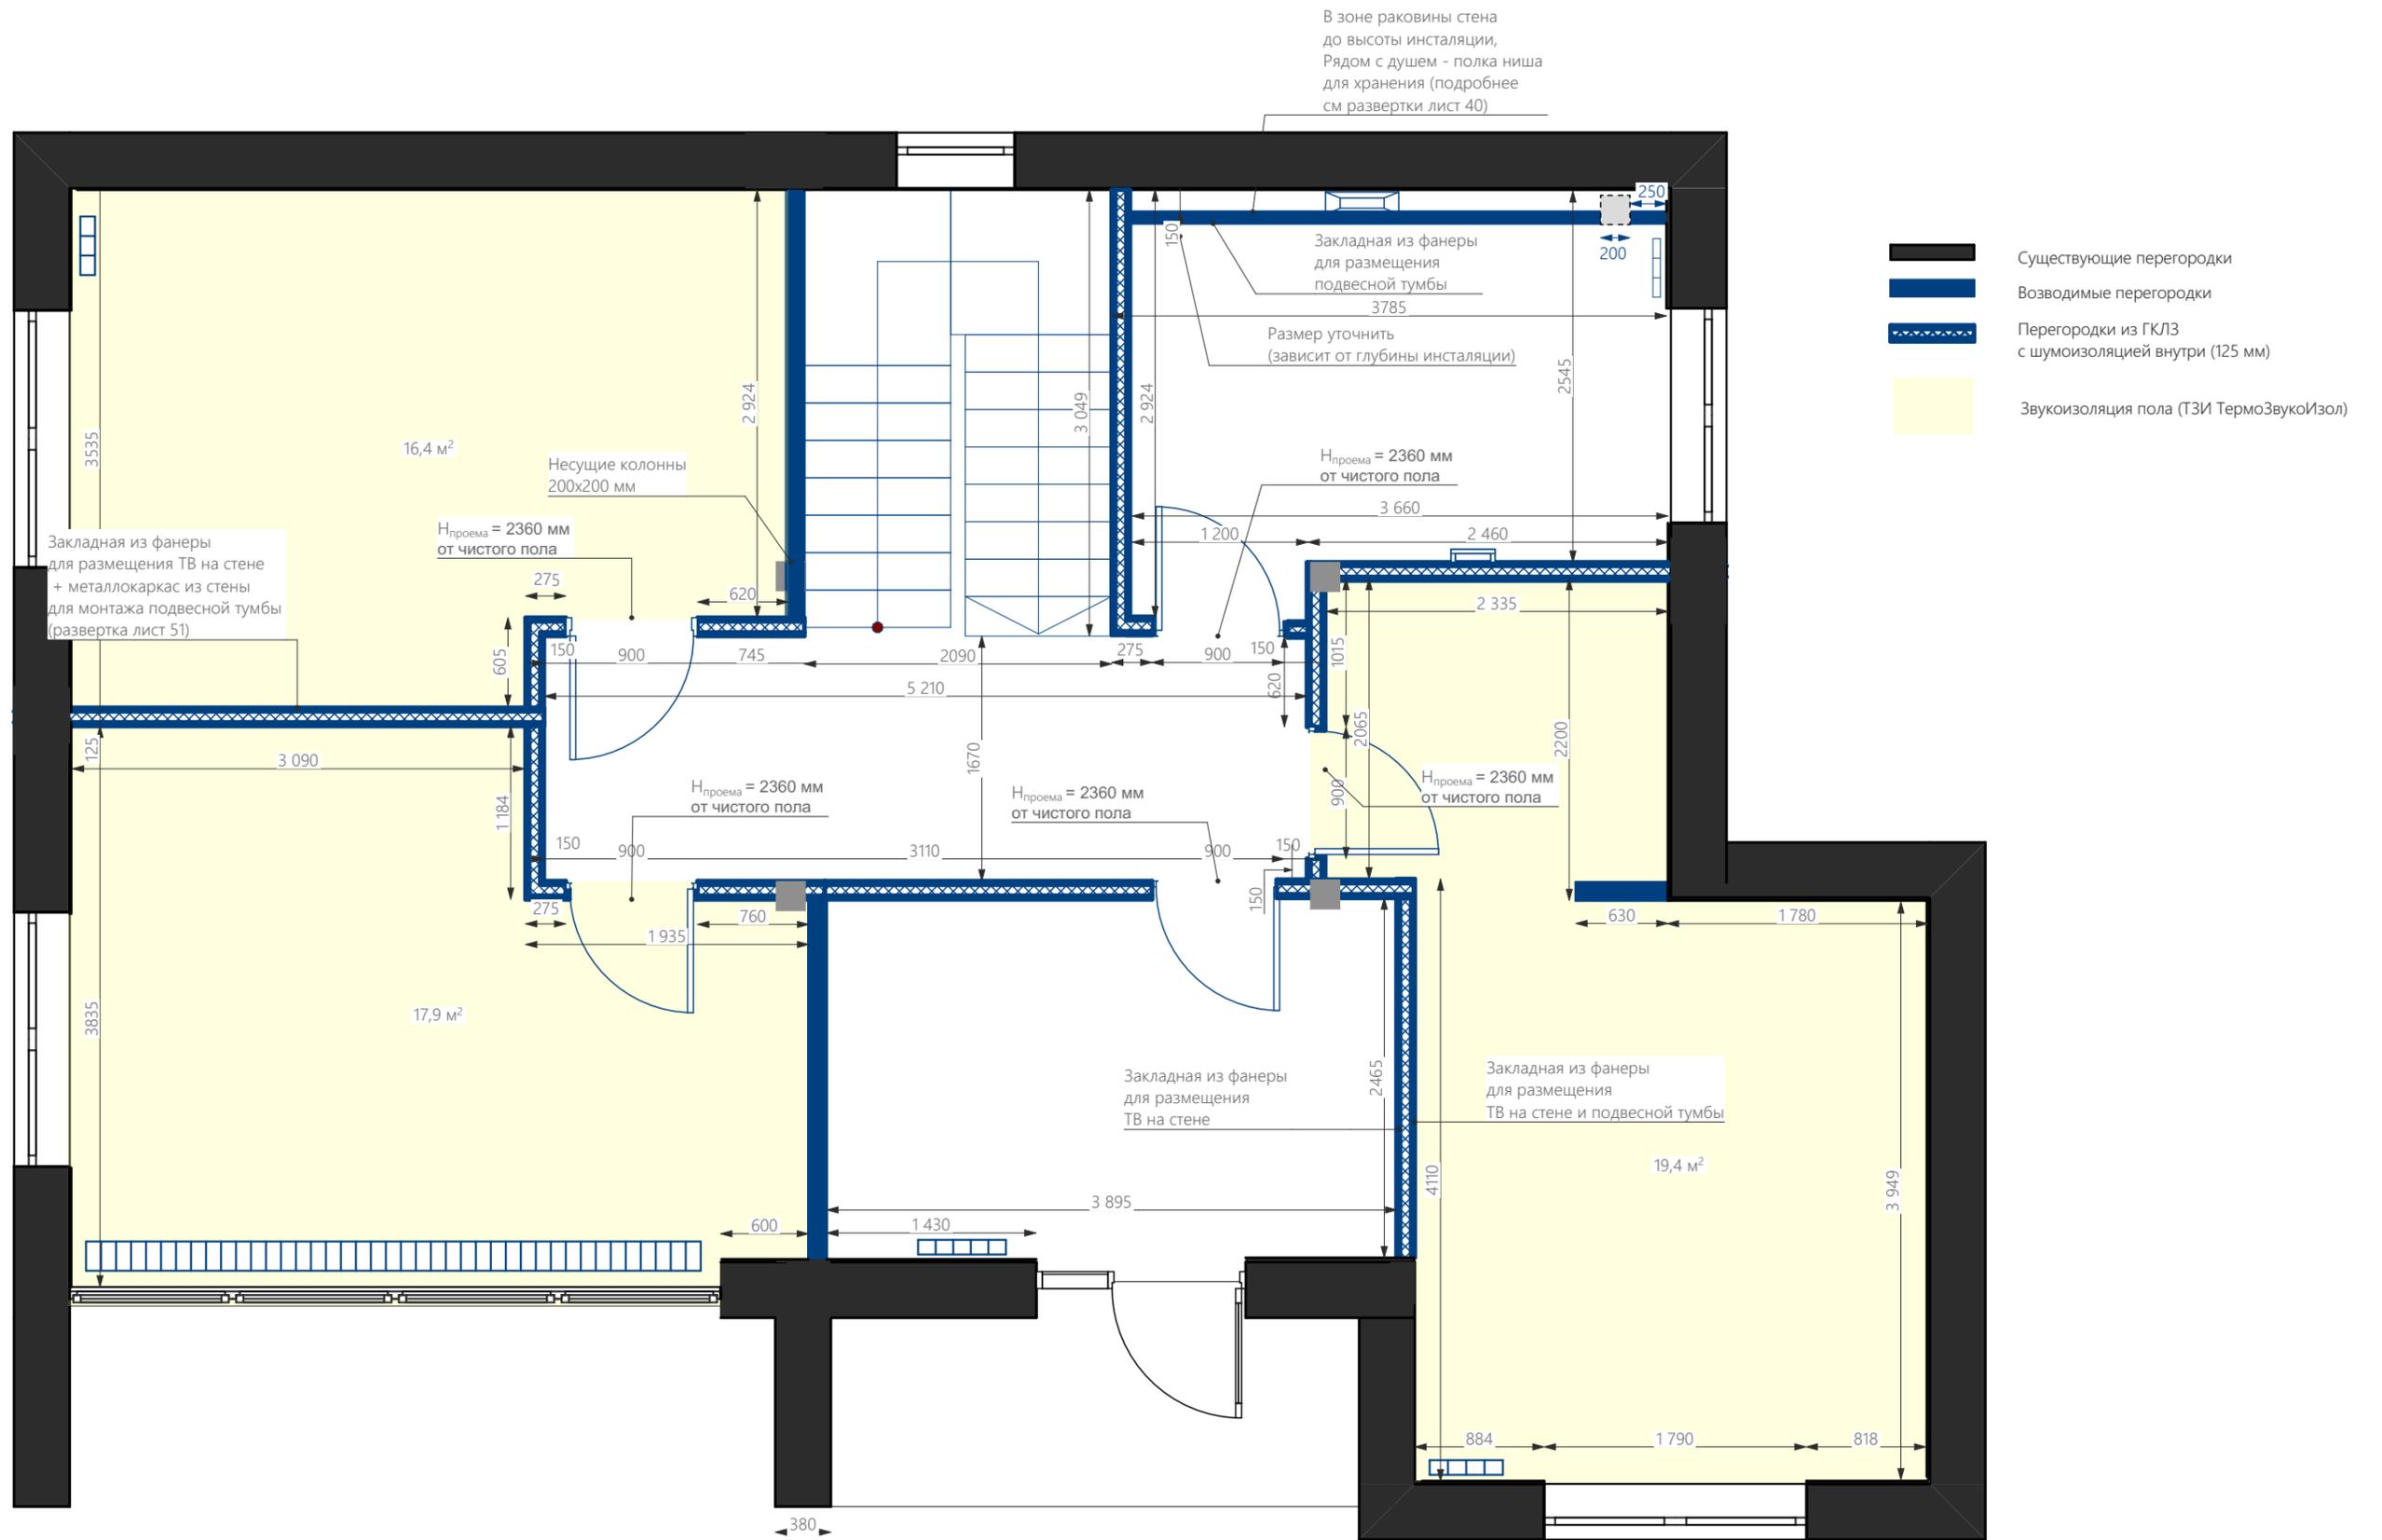


Примечание:

1. Стены с учетом отделки 130 мм (на плане обозначены без шпатлевки 125 мм)
2. Выполнить гидроизоляцию под напольное покрытие мокрых зон.
3. Все высоты указаны от уровня чистого пола.
4. Подготовку дверных проемов выполнять по тех.заданию выбранной компании.
5. Габариты ниш могут измениться после раскладки плитки!

		Подп.	Дата	Стадия	Лист	Листов
Разработал:	Сердюкова А.В			ЭП	6	62
Проверил:						
Заказчик:						
Изменил:						
Копировал:						
План монтажа 2 этаж М 1:45						

Примыкание звукоизолирующего пола к звукоизолирующей перегородке ТС-1.1

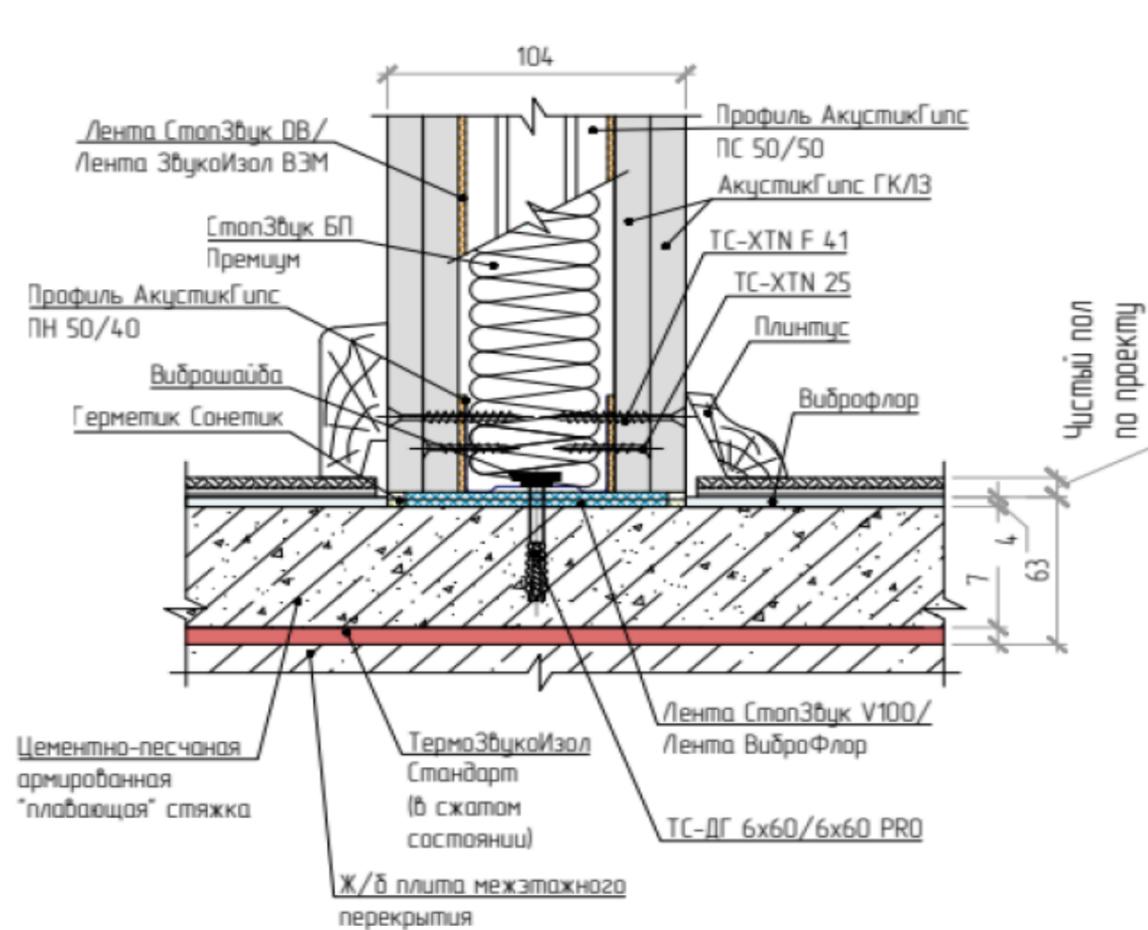

Примыкание звукоизолирующего пола к звукоизолирующей облицовке стены ТС-2.2



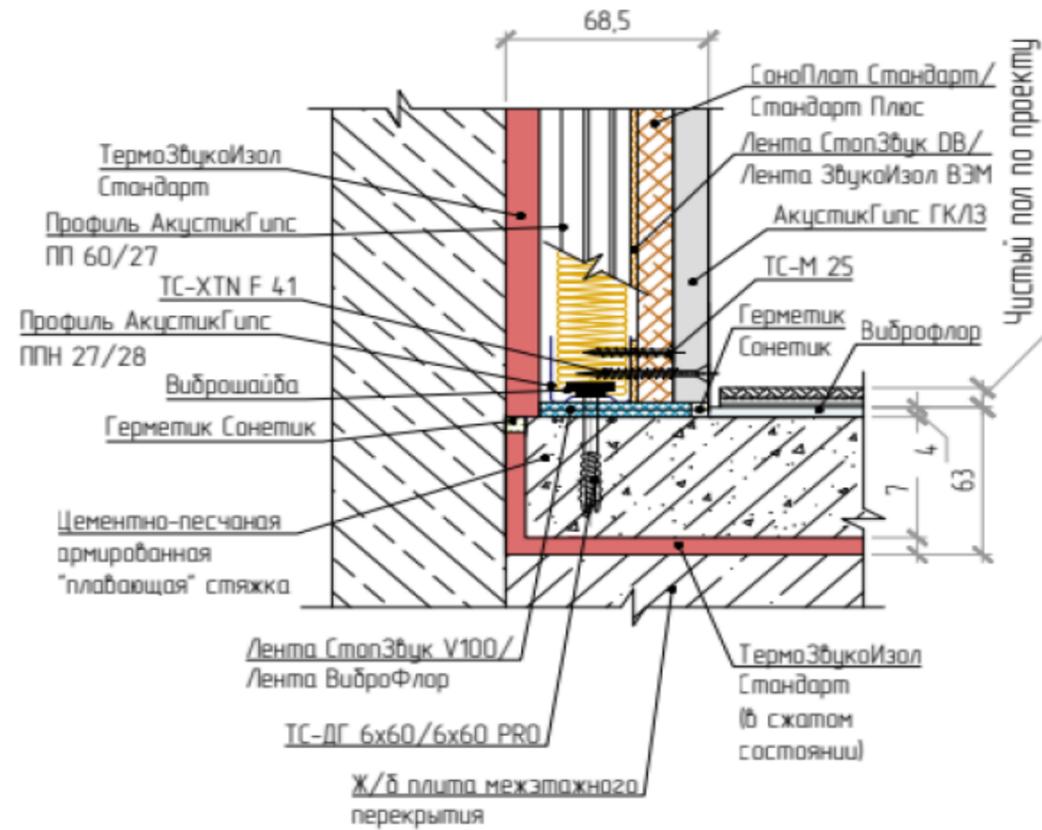


Схема звукоизоляции пола

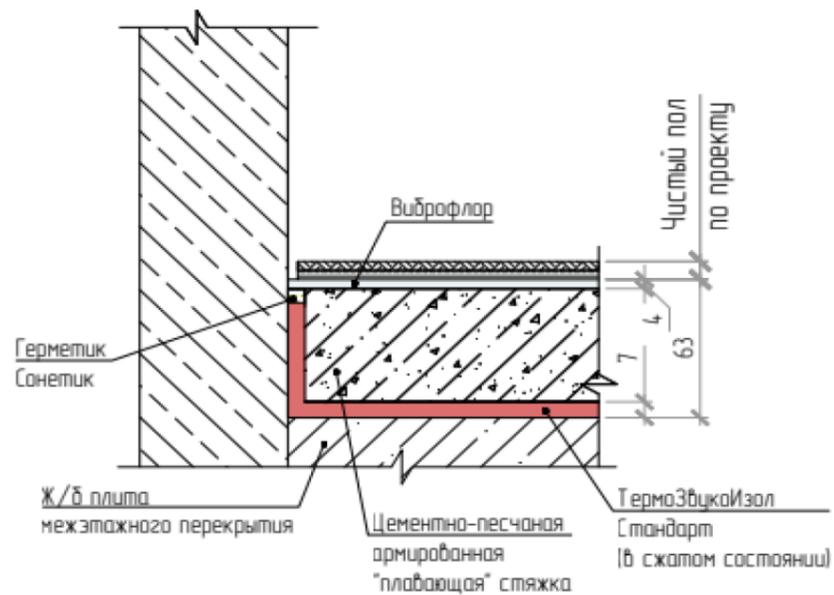


		Подп.	Дата	Стадия	Лист	Листов
Разработал:	Сердюкова А.В.			ЭП	7	62
Проверил:				Схемы звукоизоляционного пола М		
Заказчик:						
Изменил:						
Копировал:						


Каркасная звукоизолирующая перегородка 104 мм

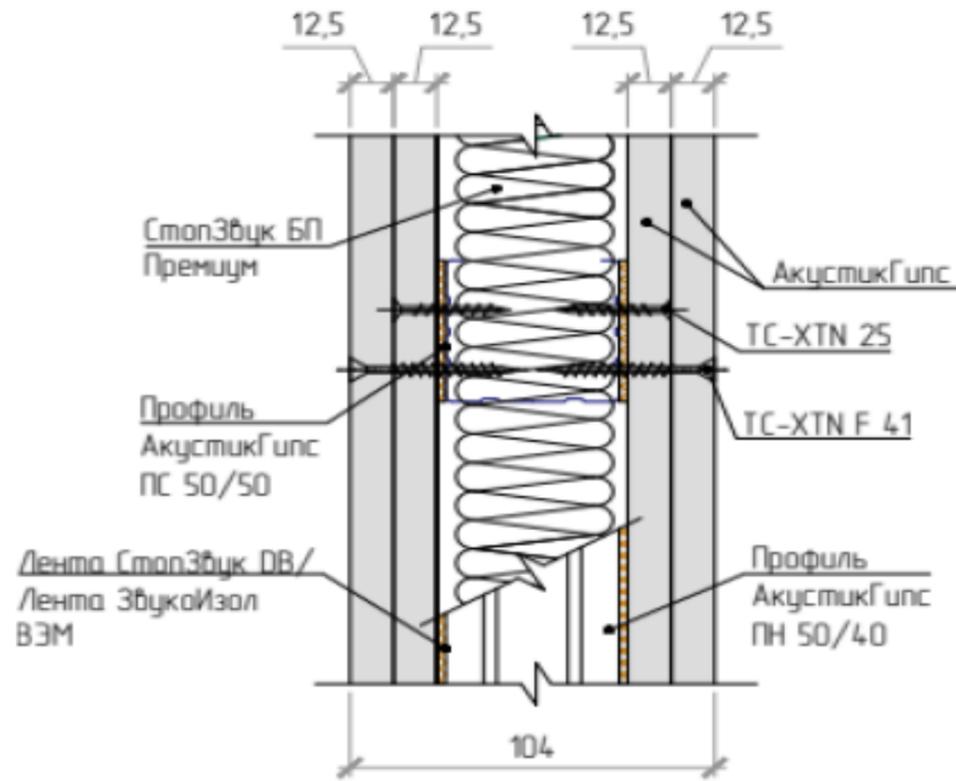


Примыкание перегородки к "плавающей" стяжке

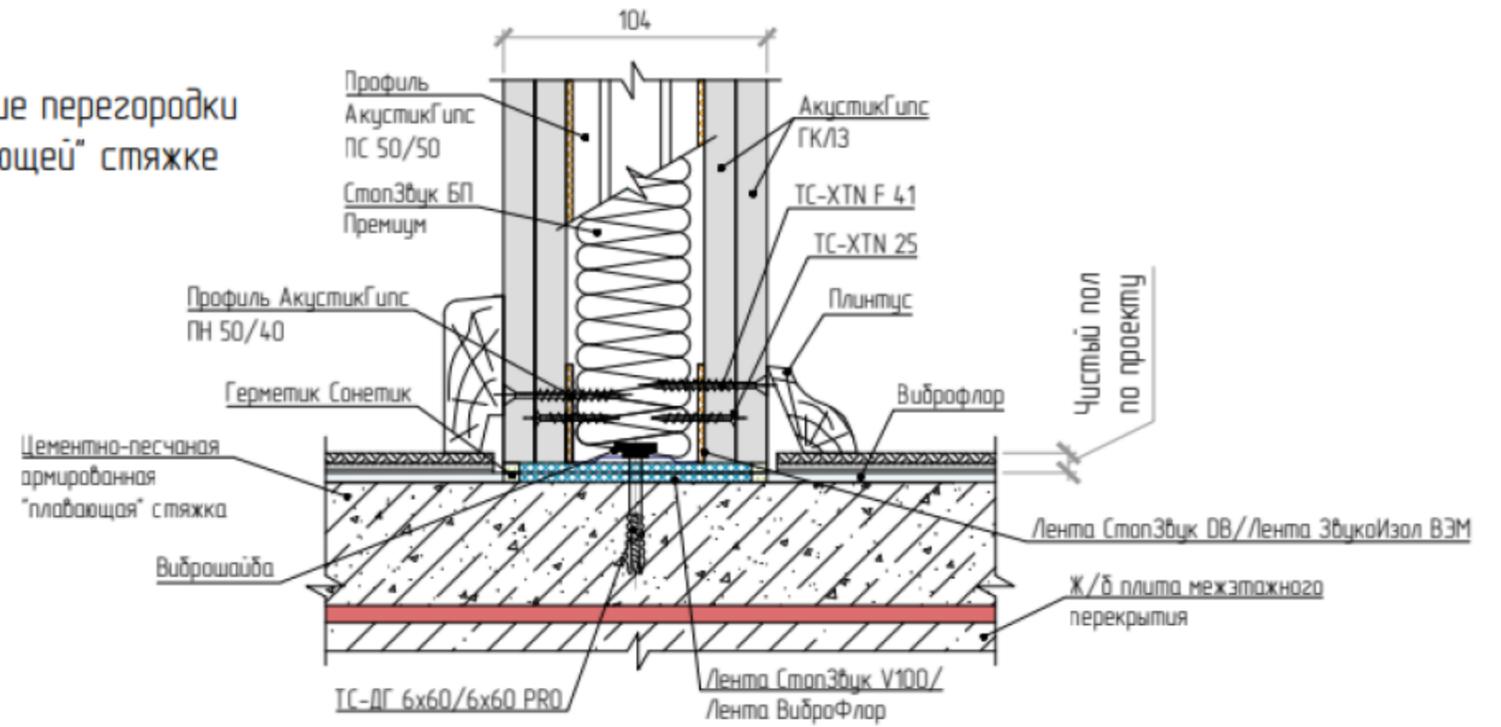

Примыкание перегородок друг к другу под углом 90°

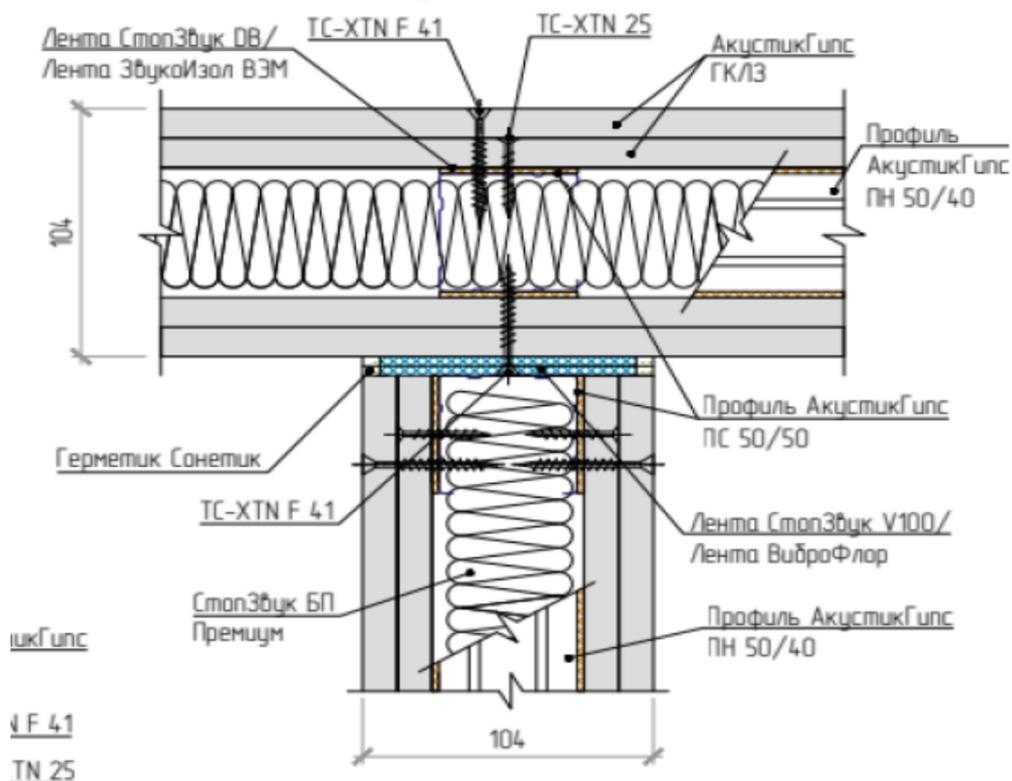

Примыкание перегородки к капитальной стене

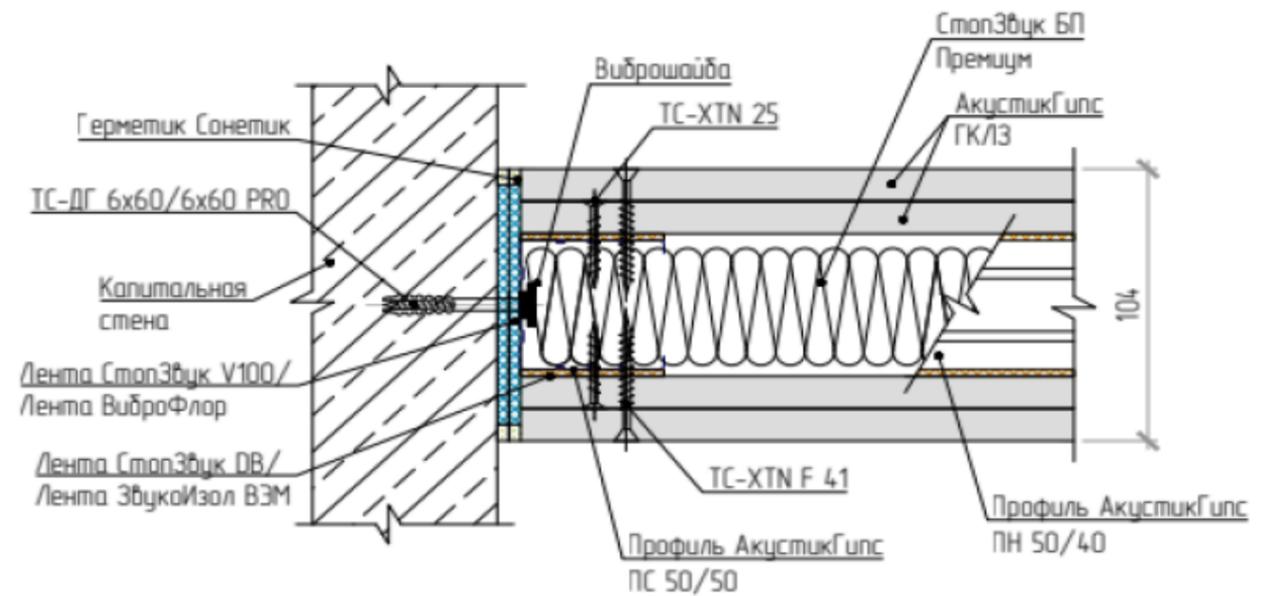


шкГипс

↓ F 41

↓ N 25



		Подп.	Дата	Стадия	Лист	Листов
Разработал:	Сердюкова А.В.			ЭП	8	62
Проверил:				Схемы звукоизоляционных перегородок М		
Заказчик:						
Изменил:						
Копировал:						

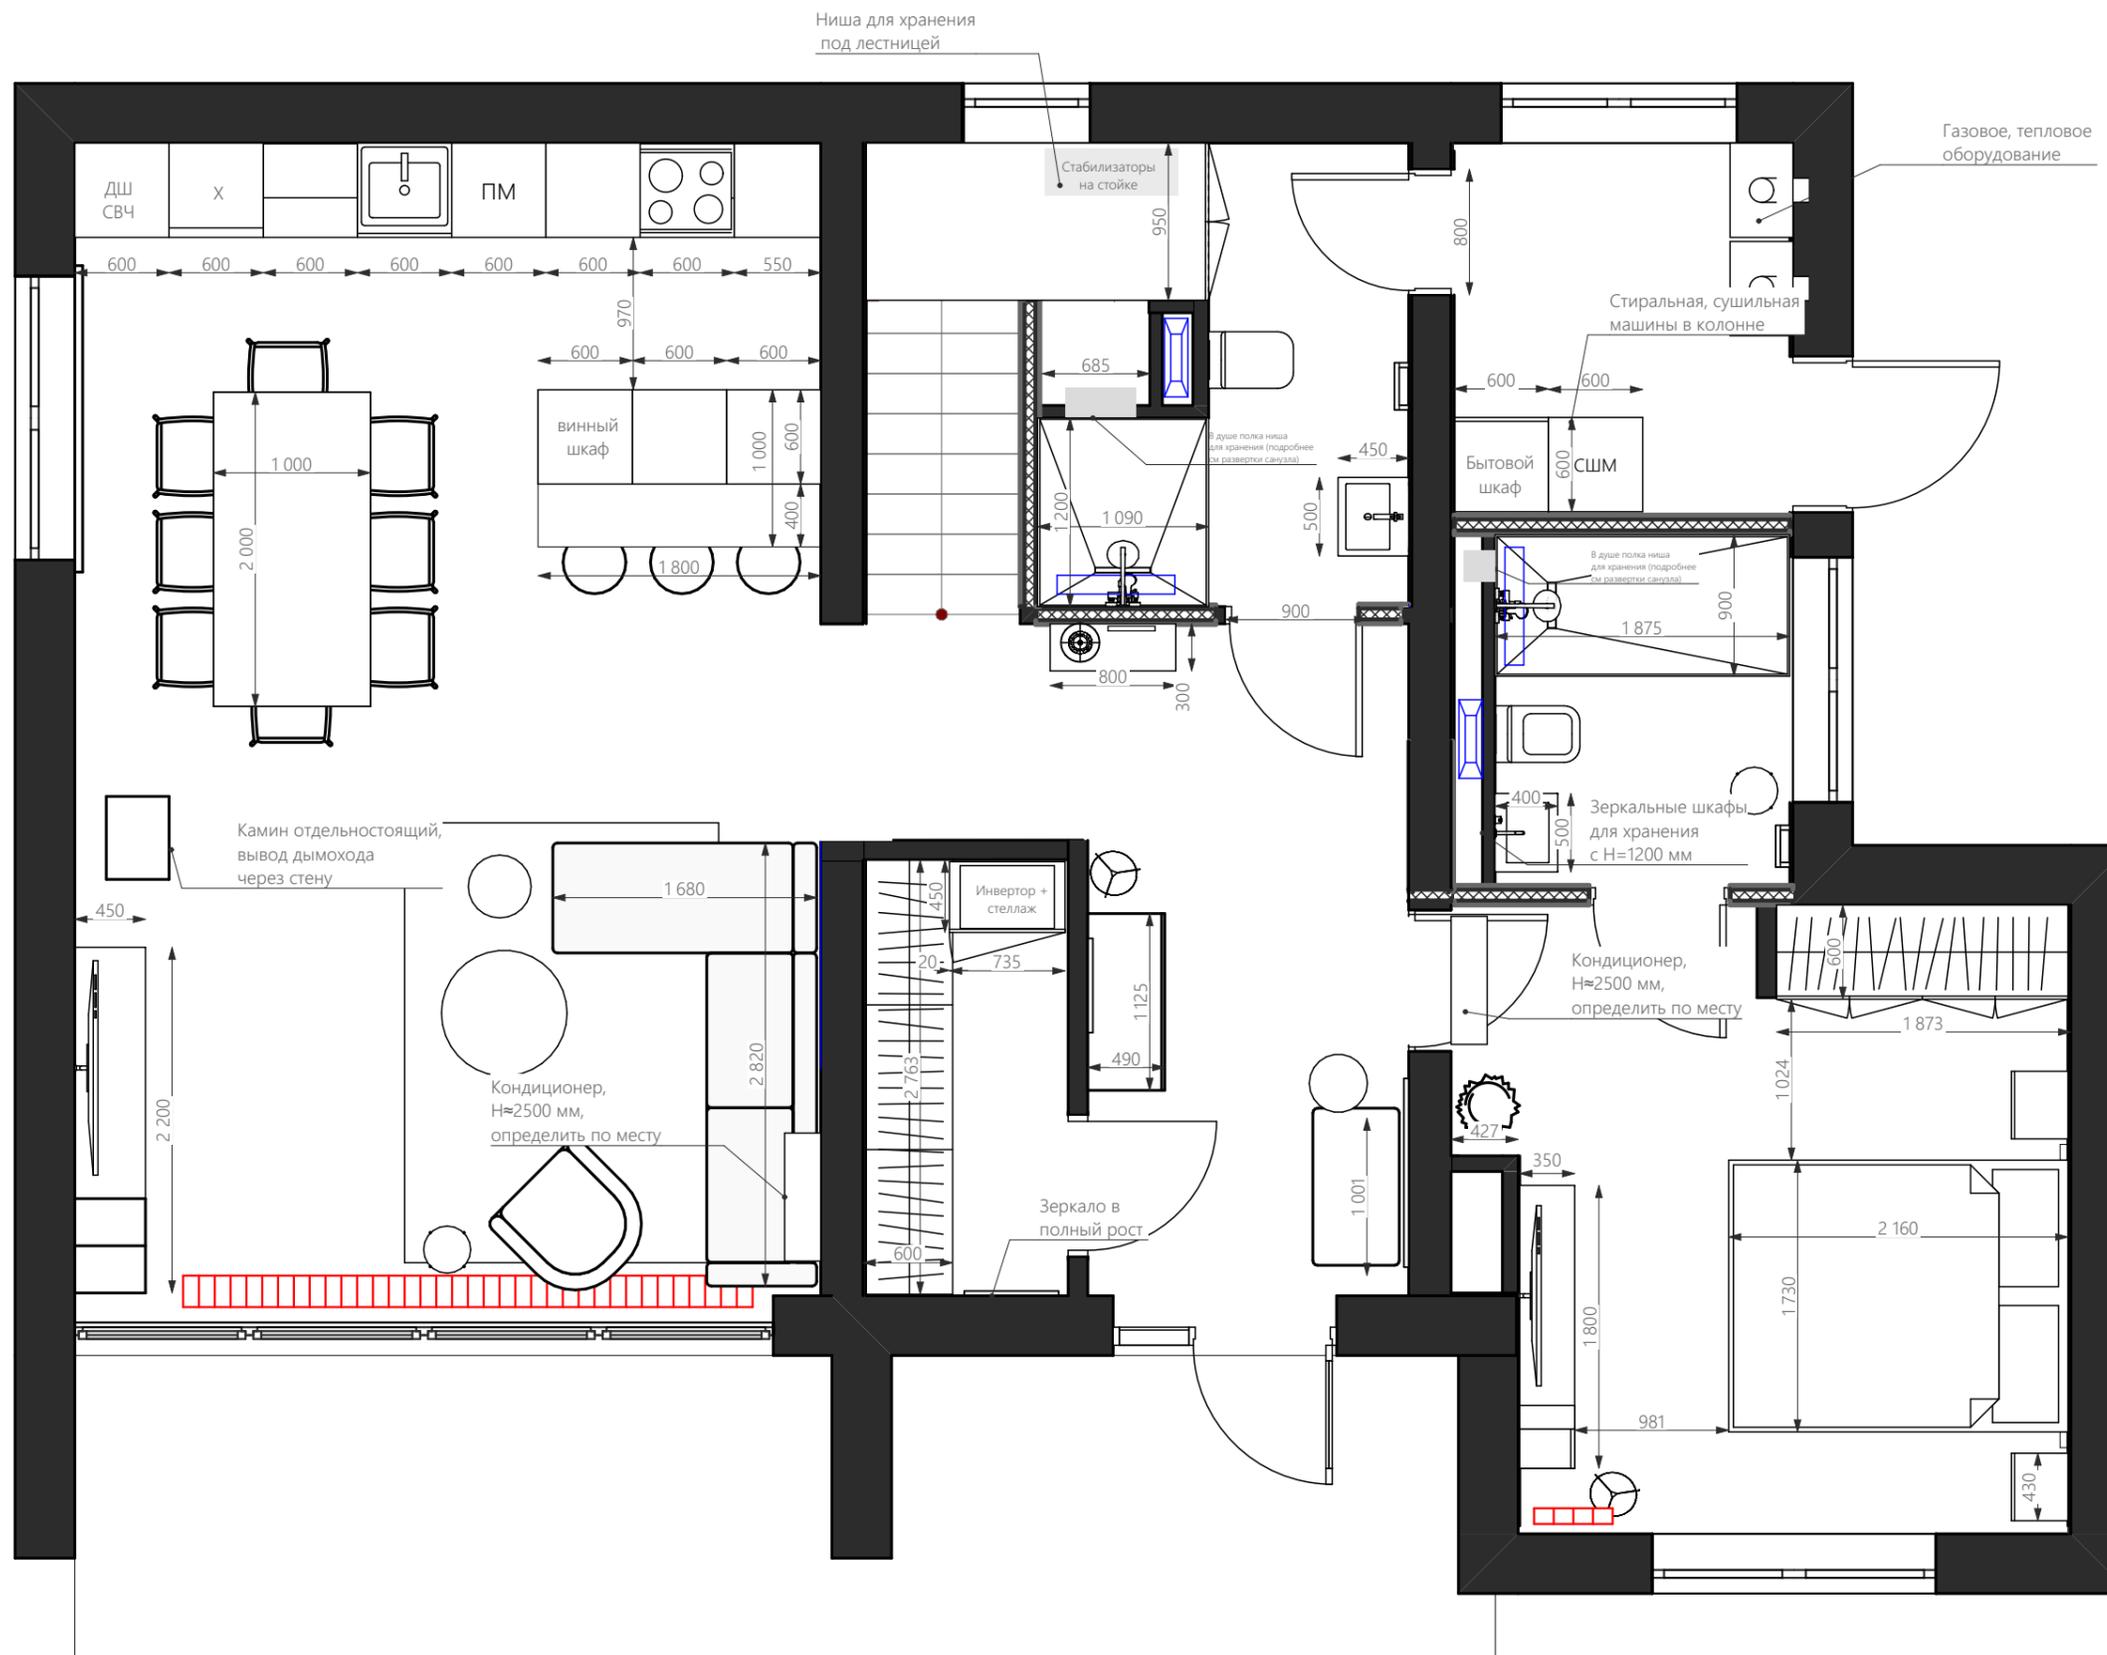


Примечание:

1. Габариты мебели могут отличаться.
2. Размеры мебели на заказ согласовать после замеров мебельщиками помещения с чистовой отделкой.

		Подп.	Дата	Стадия	Лист	Листов
Разработал:	Сердюкова А.В.			ЭП	9	62
Проверил:				План расстановки мебели и оборудования		
Заказчик:				1 этаж		
Изменил:				М 1:45		
Копировал:						

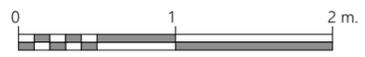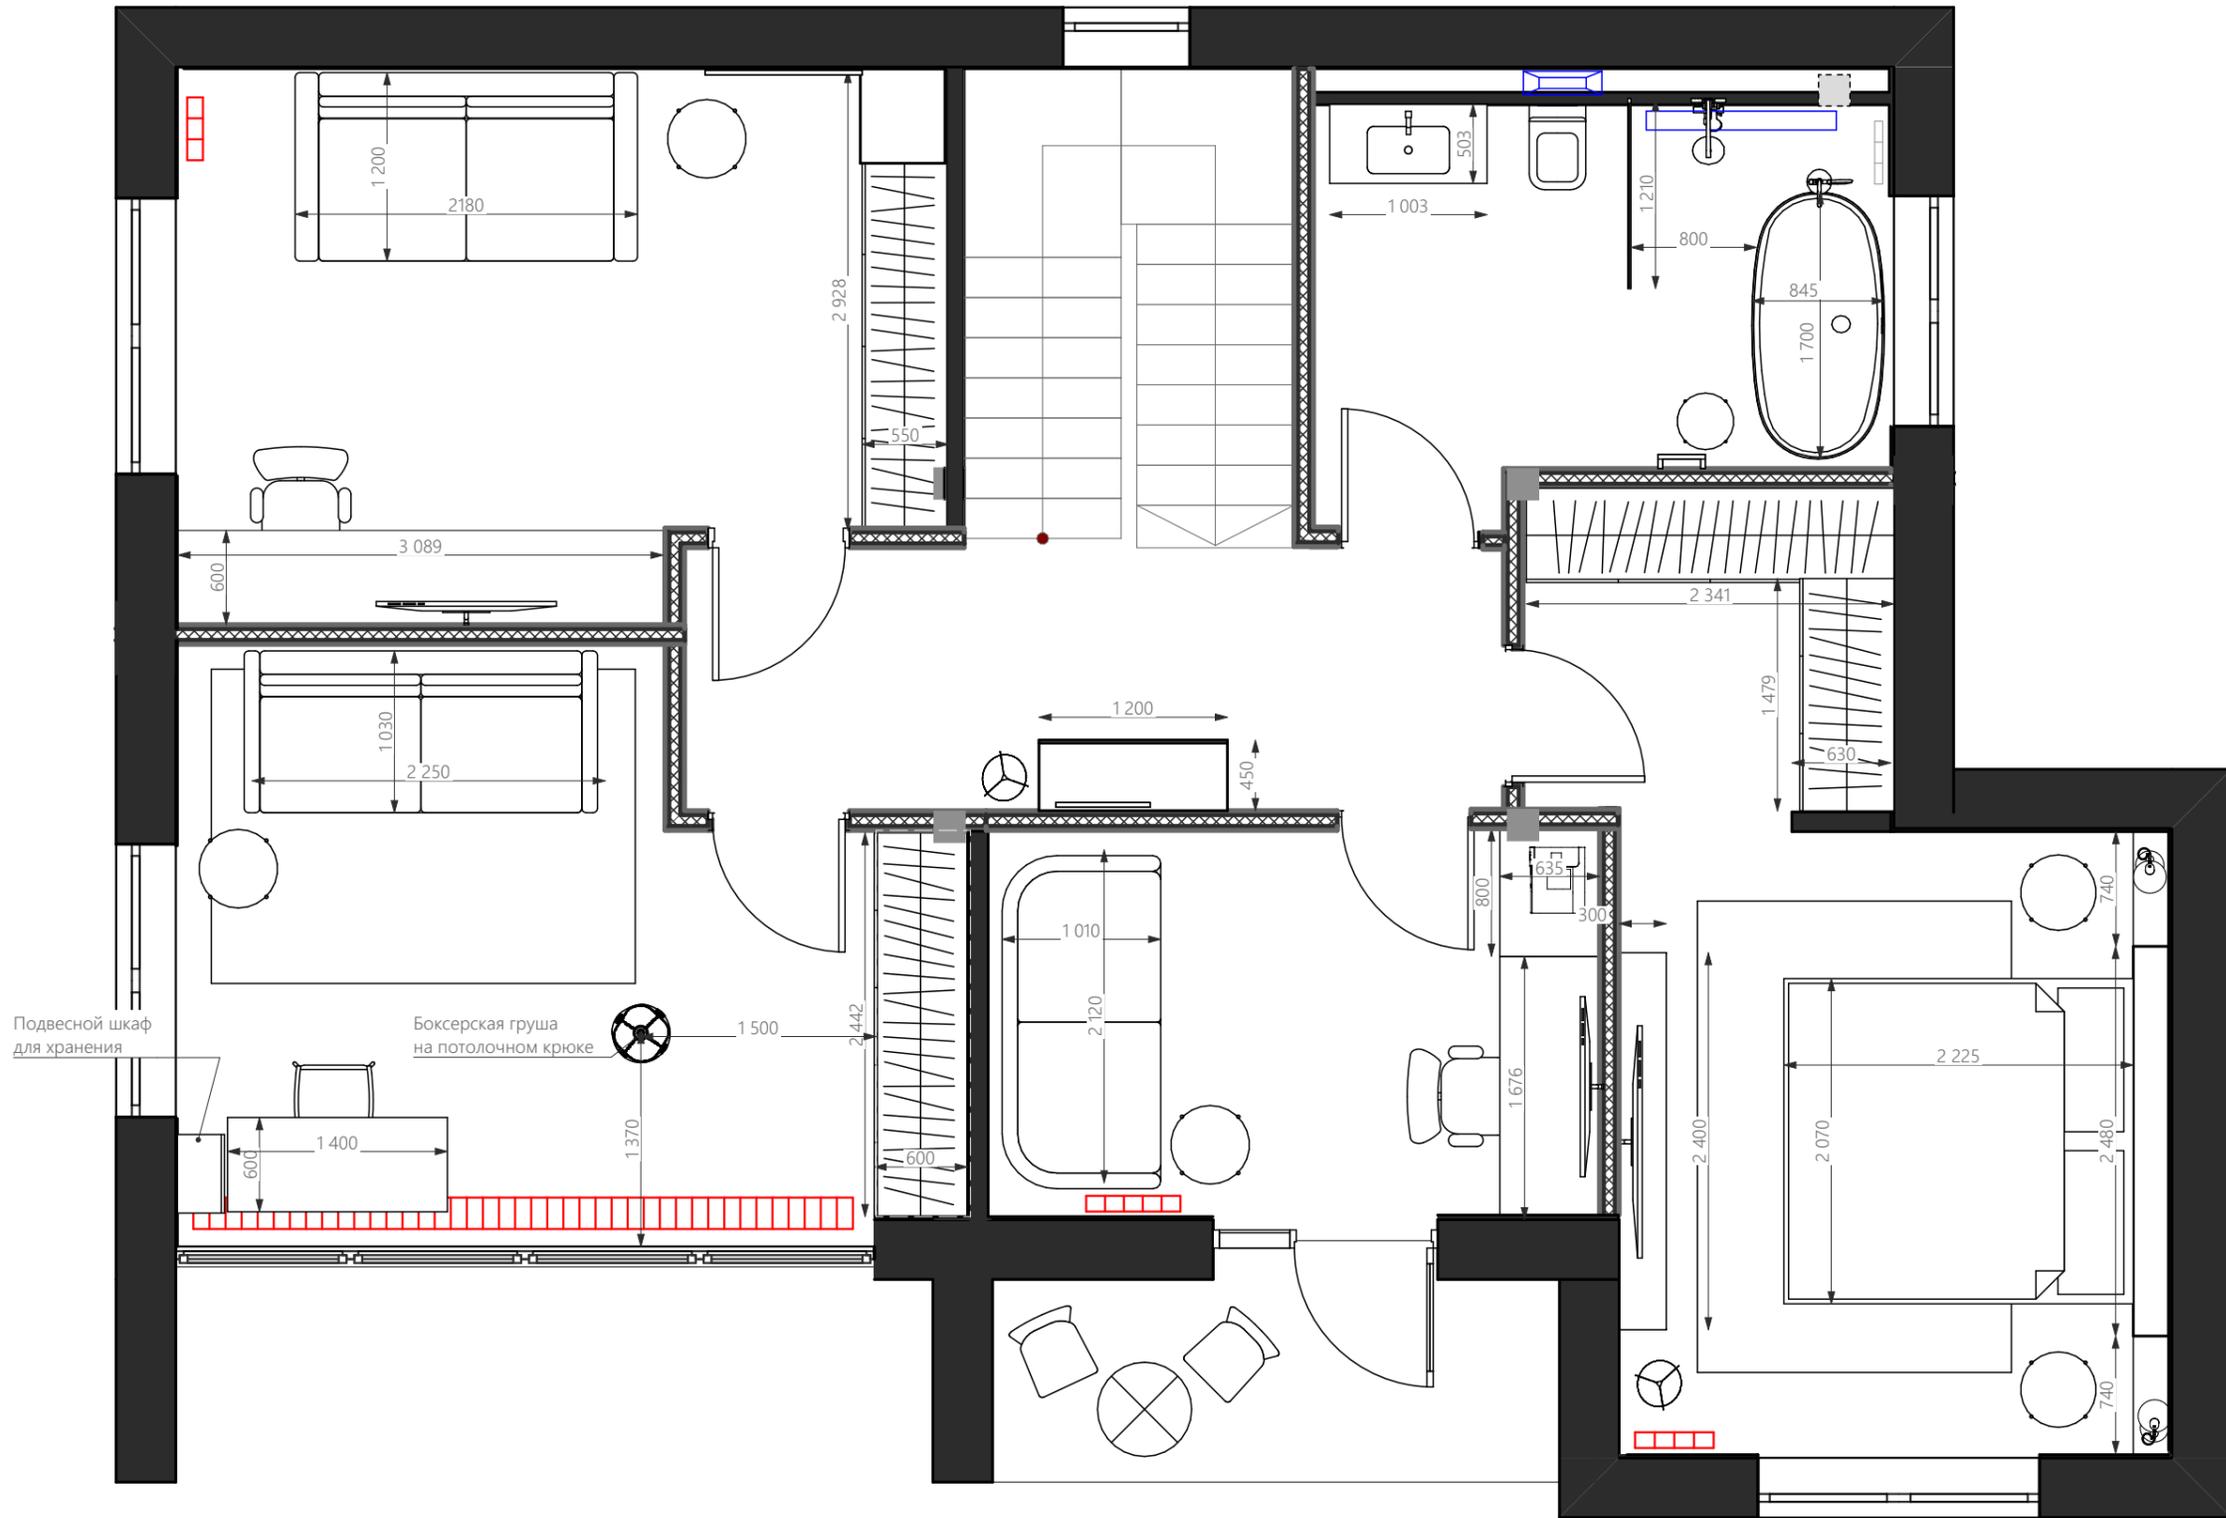

		Подп.	Дата	Стадия	Лист	Листов
Разработал:	Сердюкова А.В.			ЭП	10	62
Проверил:						
Заказчик:						
Изменил:						
Копировал:						
План расстановки мебели и оборудования						
2 этаж						
М 1:45						

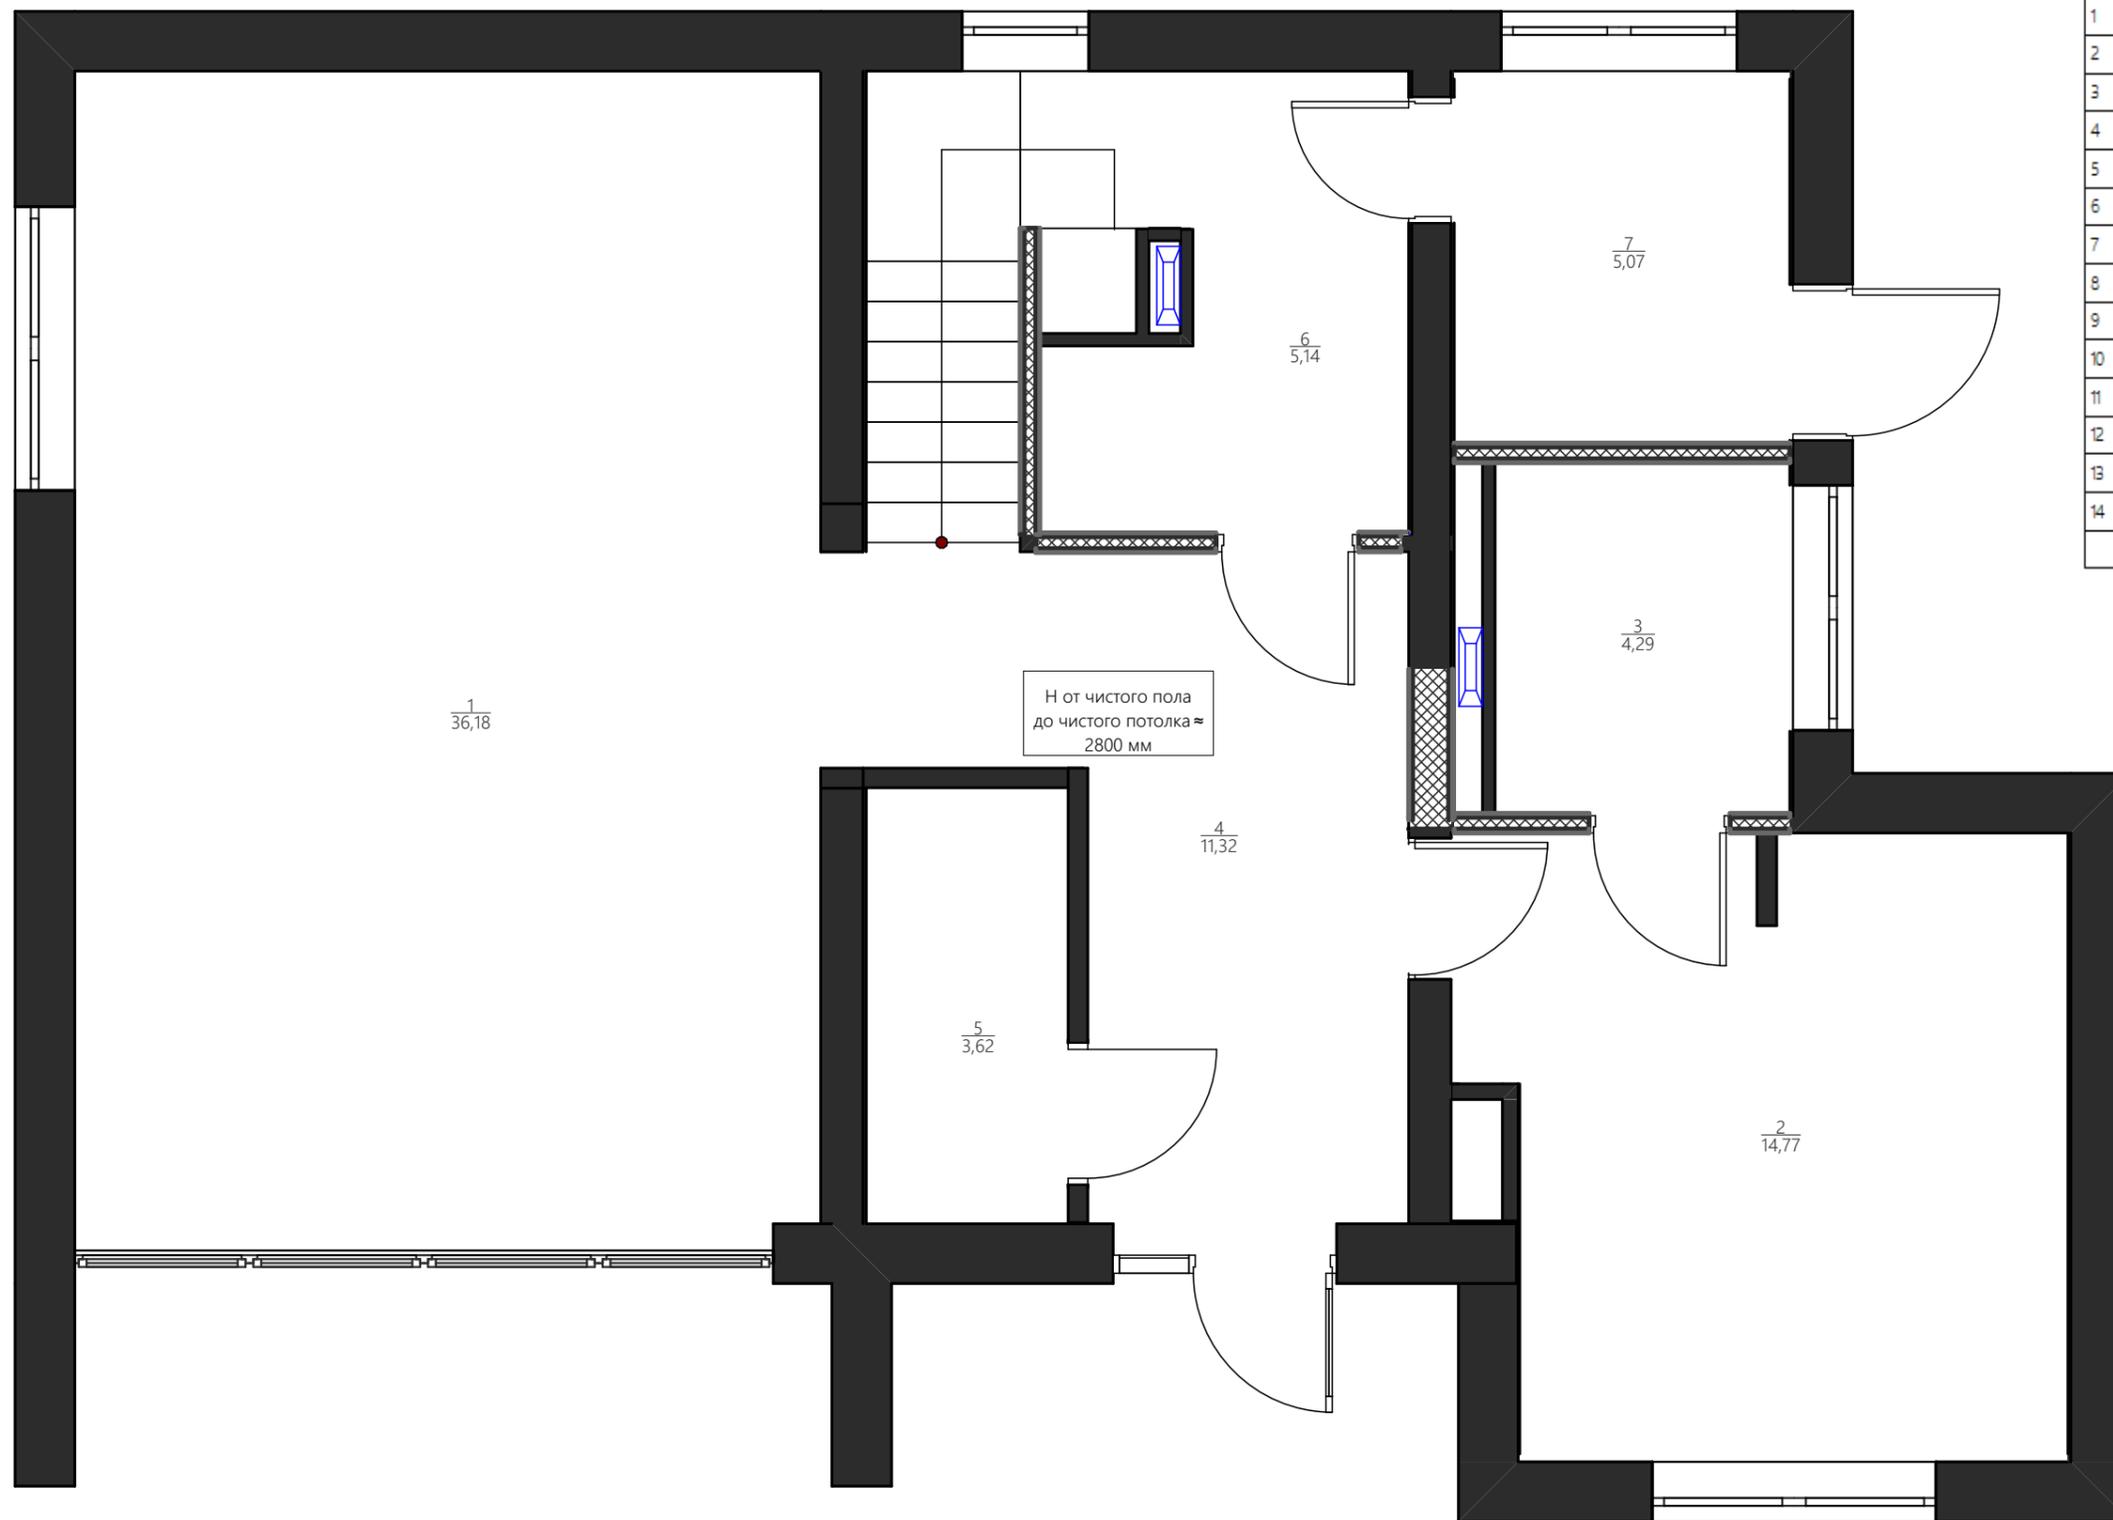


№г/п	НАИМЕНОВАНИЕ	ПЛОЩАДЬ, кв. м.
1	Гостиная	36,2
2	Спальня 1 этаж	14,8
3	Санузел спальни 1 этаж	4,3
4	Холл	11,9
5	Гардероб холл	3,6
6	Санузел гостевой	5,1
7	Кухельная	5,1
8	Спальня 2 этаж	16,4
9	Спальня панорамная 2 этаж	17,6
10	Кабинет	9,8
11	Мастер-спальня	19,3
12	Санузел 2 этаж	9,3
13	Коридор 2 этаж	8,7
14	Балкон	4,9
		167,0 м²

Н от чистого пола
до чистого потолка ≈
2800 мм



		Подп.	Дата	Стадия	Лист	Листов
Разработал:	Сердюкова А.В.			ЭП	11	63
Проверил:				Экспликация новых помещений. М 1:45, 1:1		
Заказчик:						
Изменил:						
Копировал:						

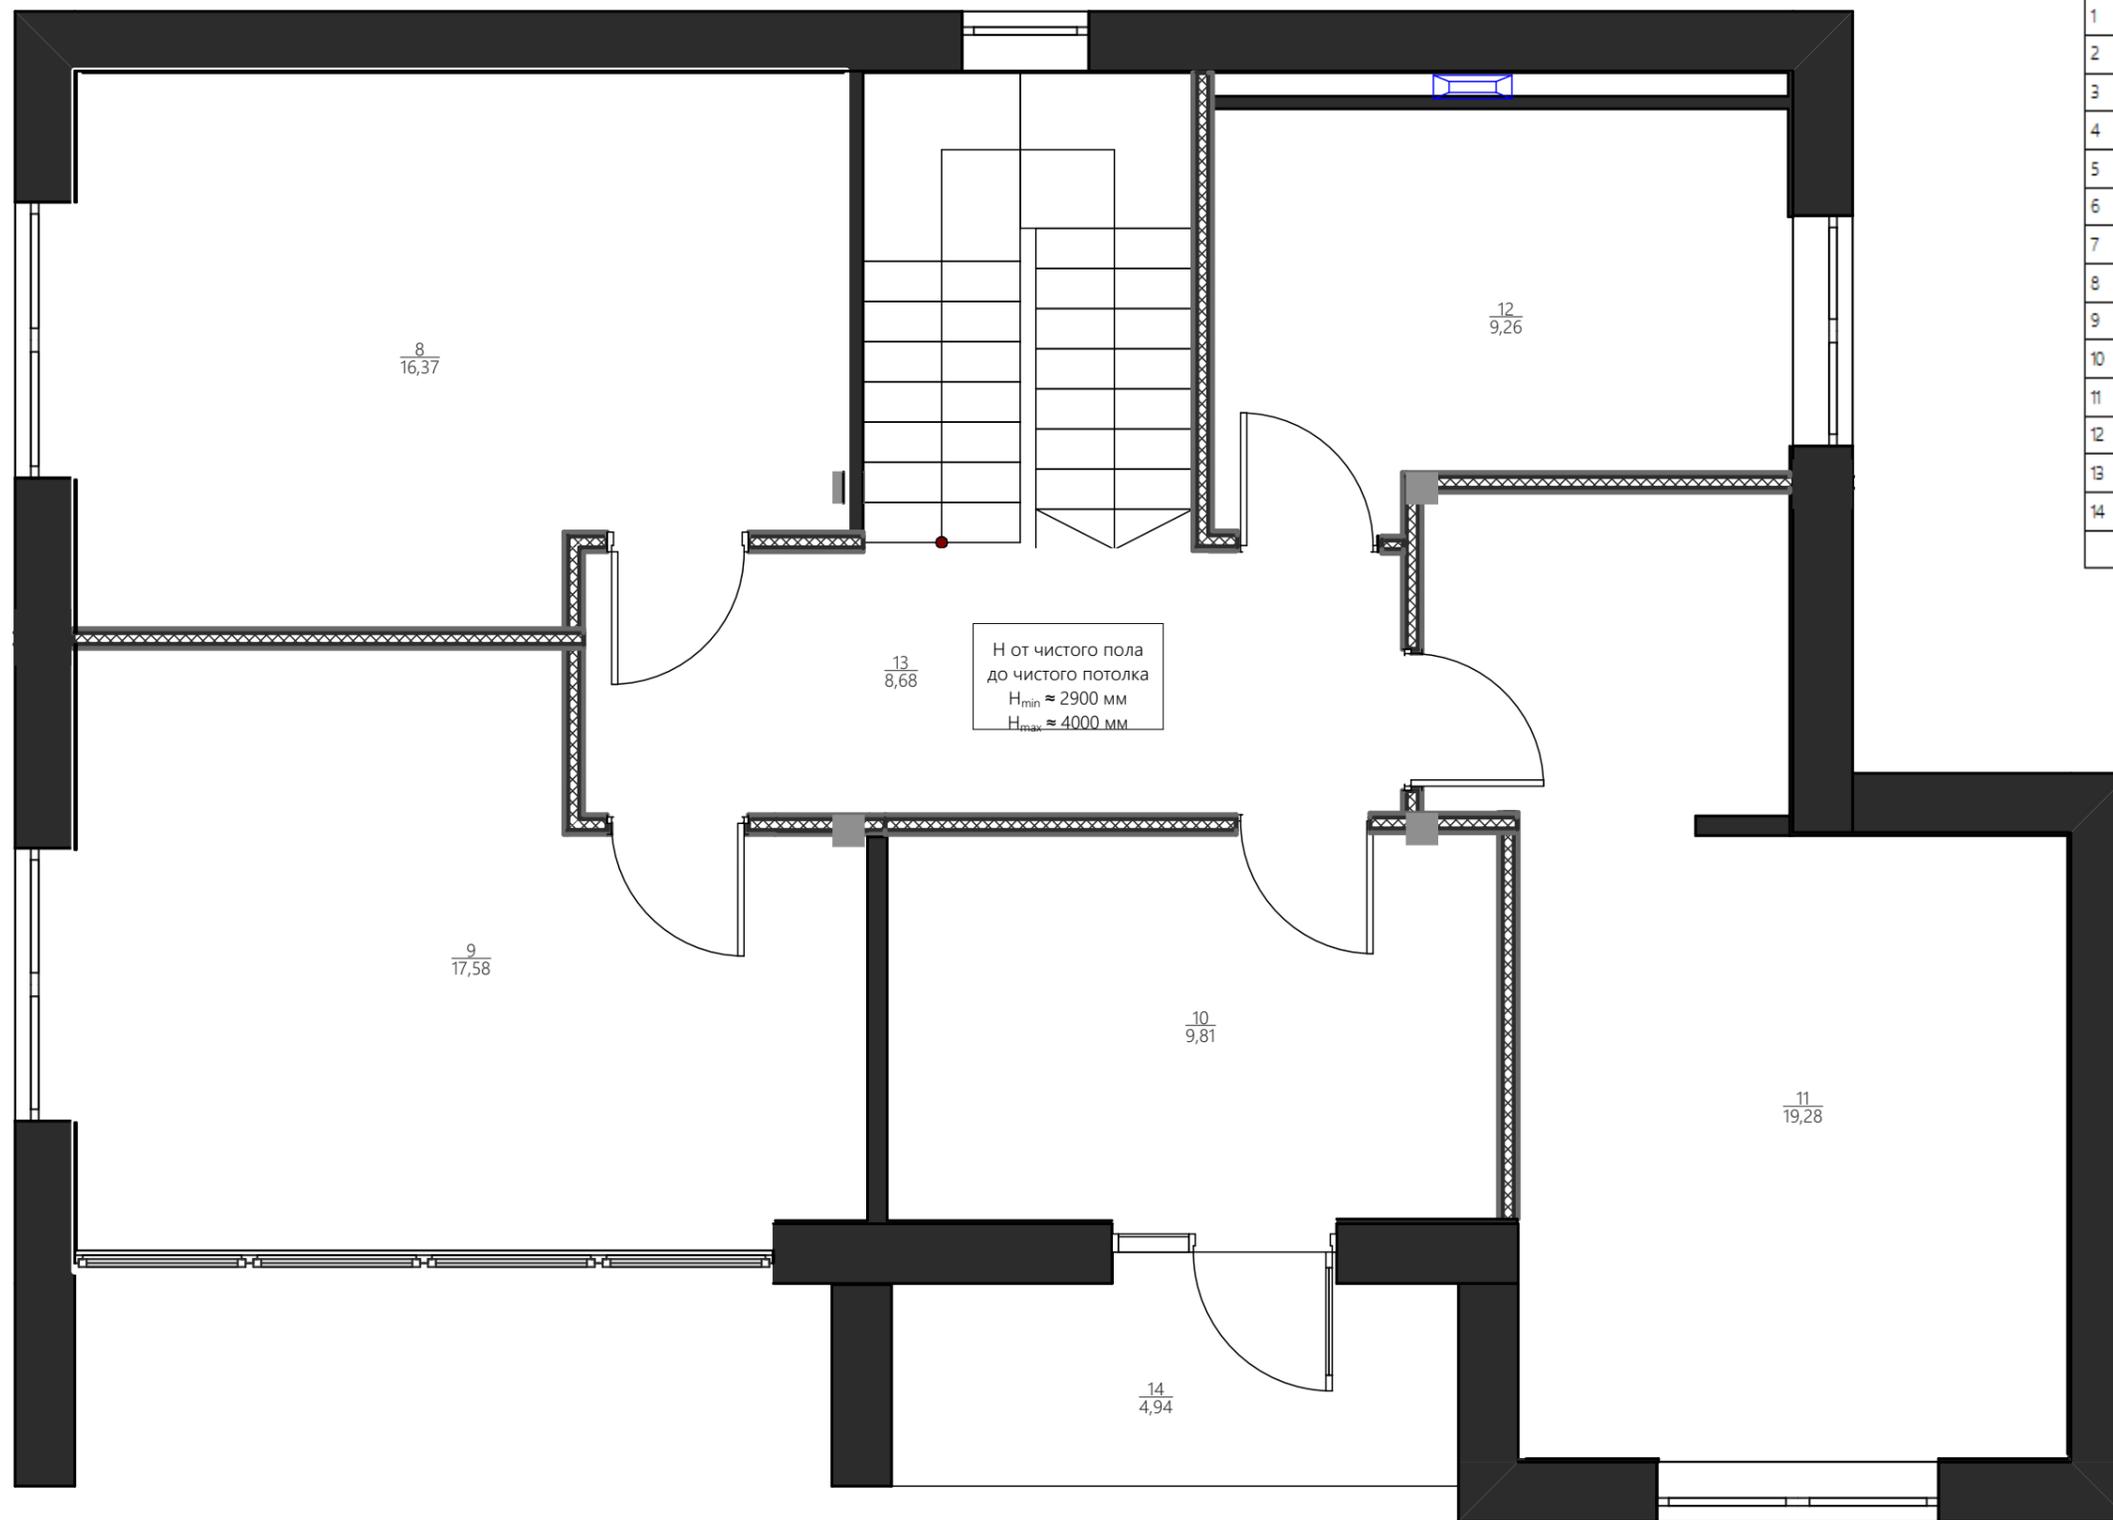


№п/п	НАИМЕНОВАНИЕ	ПЛОЩАДЬ, кв. м.
1	Гостиная	36,2
2	Спальня 1 этаж	14,8
3	Санузел спальни 1 этаж	4,3
4	Холл	11,9
5	Гардероб холл	3,6
6	Санузел гостевой	5,1
7	Котельная	5,1
8	Спальня 2 этаж	16,4
9	Спальня панорамная 2 этаж	17,6
10	Кабинет	9,8
11	Мастер-спальня	19,3
12	Санузел 2 этаж	9,3
13	Коридор 2 этаж	8,7
14	Балкон	4,9
		167,0 м²

Н от чистого пола
до чистого потолка
Н_{min} ≈ 2900 мм
Н_{max} ≈ 4000 мм




		Подп.	Дата	Стадия	Лист	Листов
Разработал:	Сердюкова А.В.			ЭП	12	63
Проверил:				Экспликация новых помещений 2 этаж М 1:1, 1:45		
Заказчик:						
Изменил:						
Копировал:						

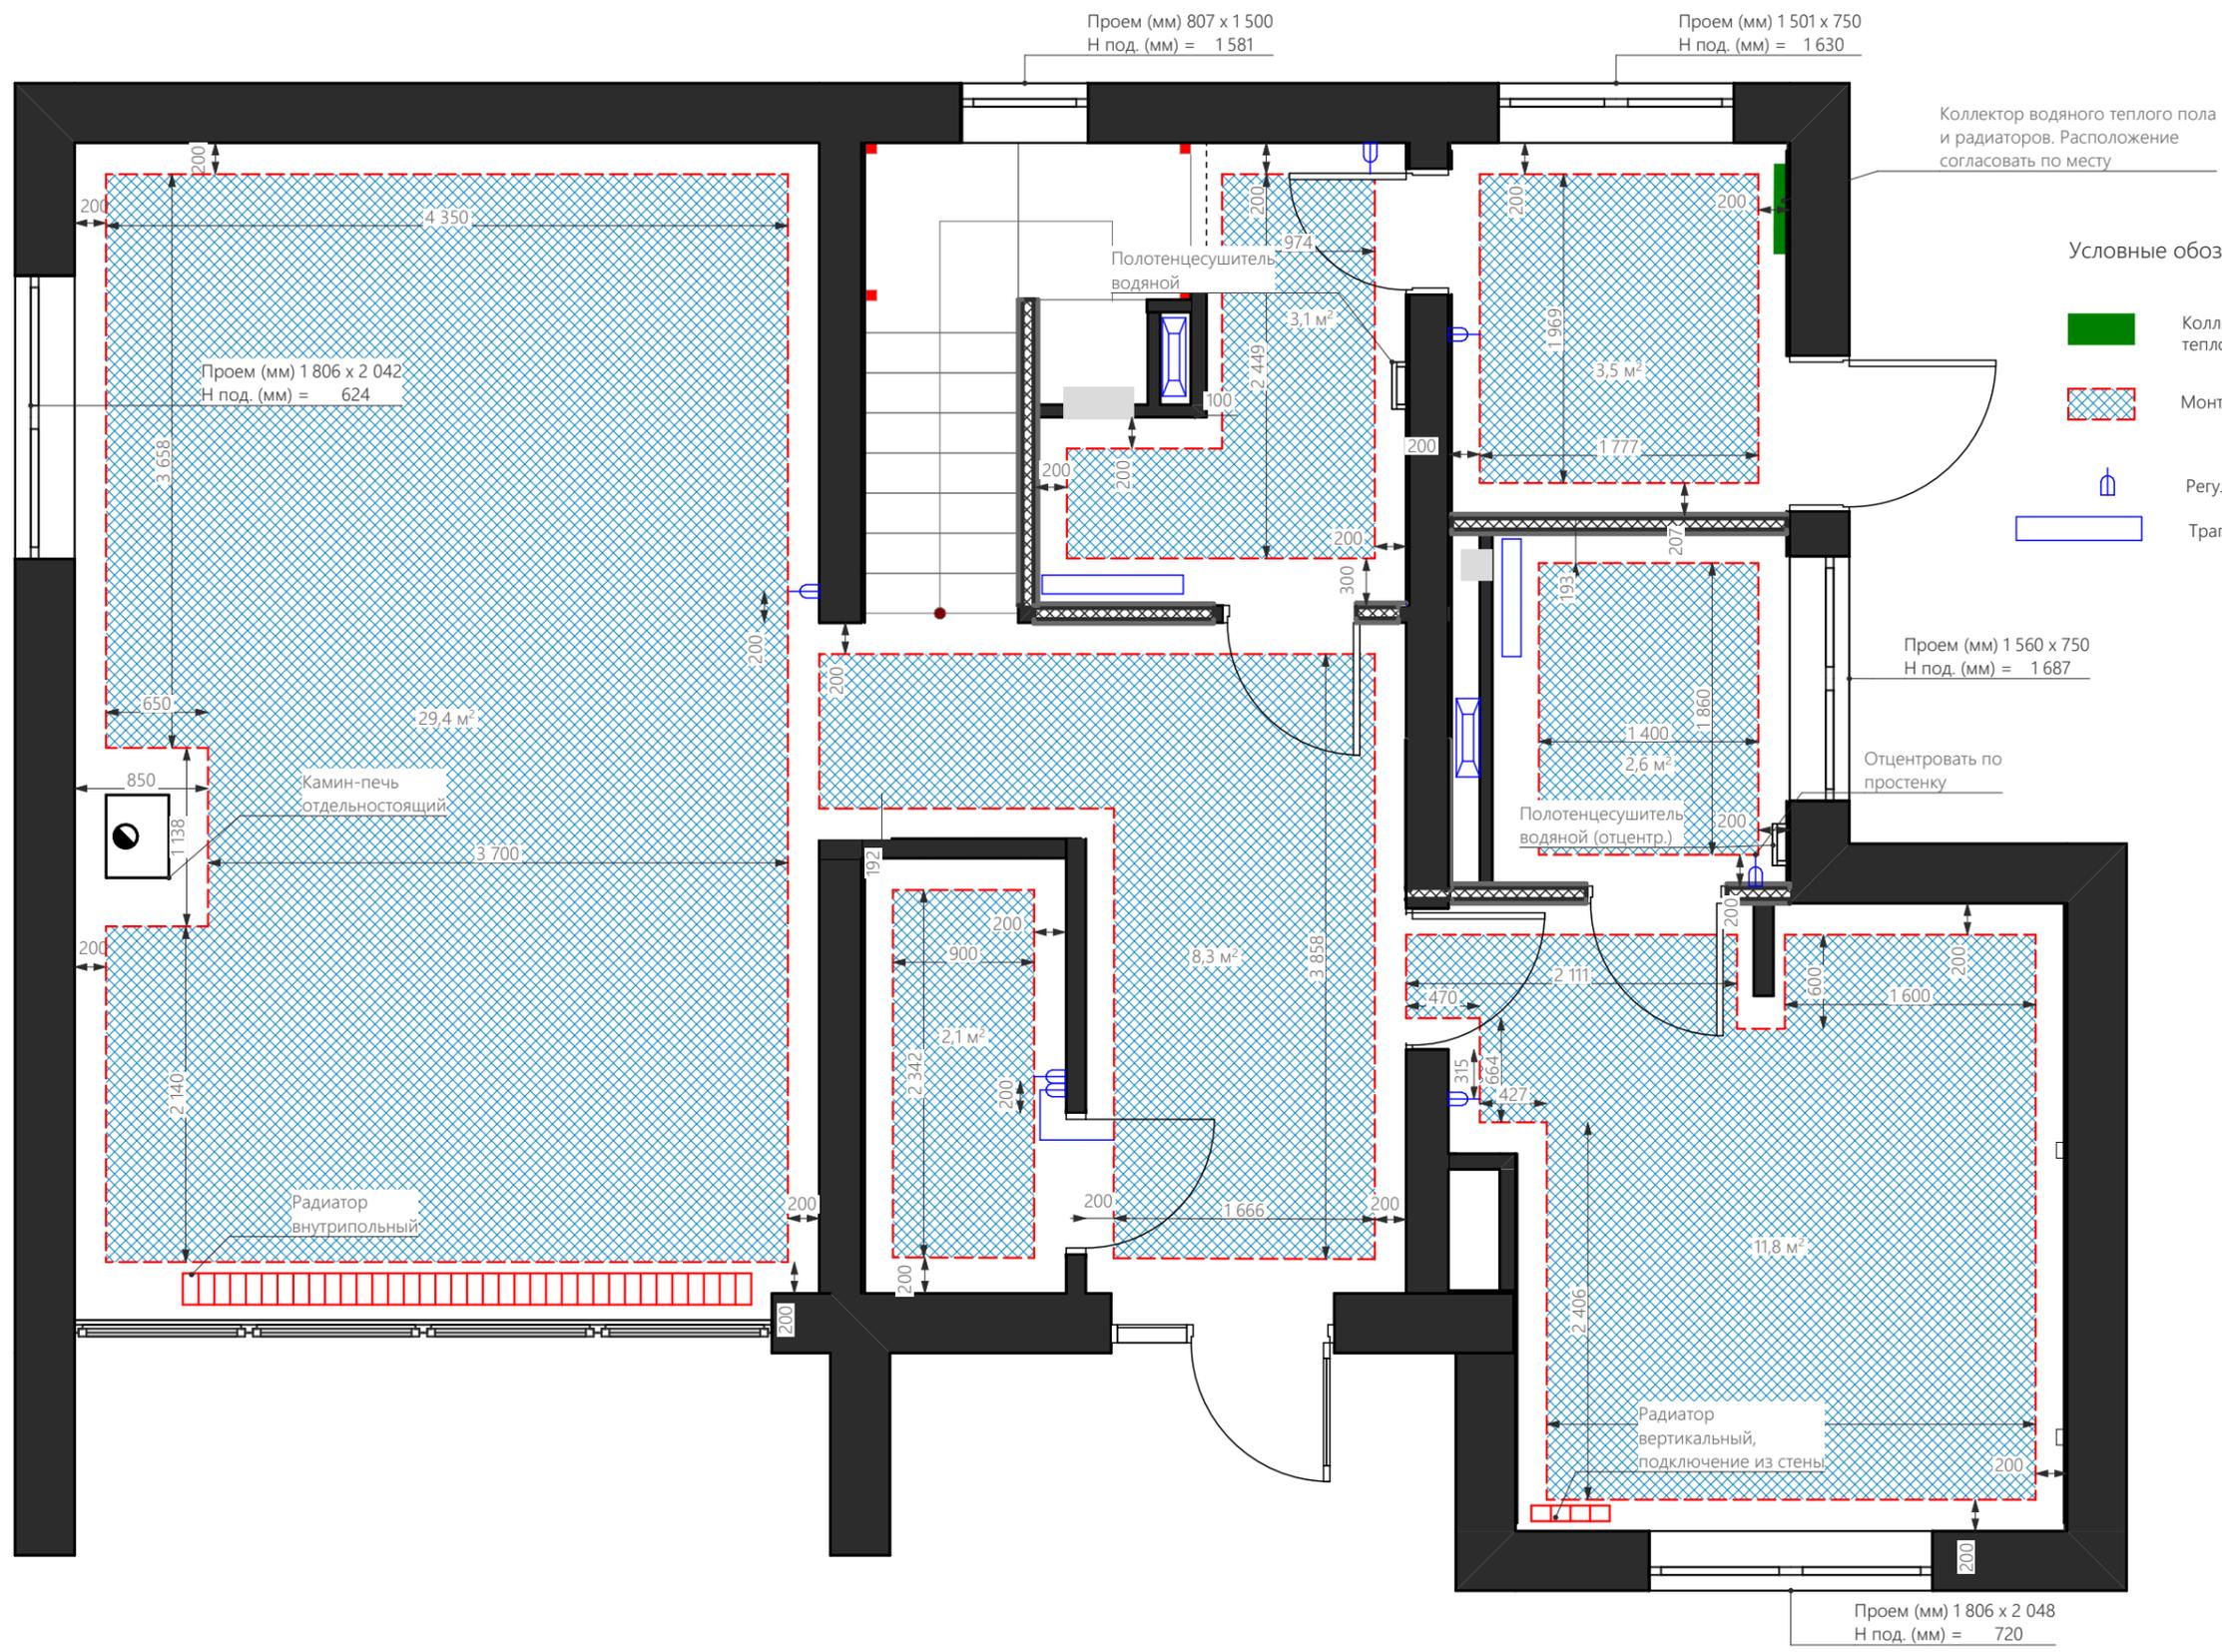

Примечание:


1. Сделать теплорасчет исходя из площади помещения и площади остекления
2. Зоны теплого пола обозначены условно, исходя из необходимых для нагрева зон, точное размещение трасс водяного теплого пола должно быть согласовано сантехником-монтажником

		Подп.	Дата	Стадия	Лист	Листов
Разработал:	Сердюкова А.В.			ЭП	13	62
Проверил:				План размещения радиаторов и теплого пола 1 этаж М 1:45		
Заказчик:						
Изменил:						
Копировал:						

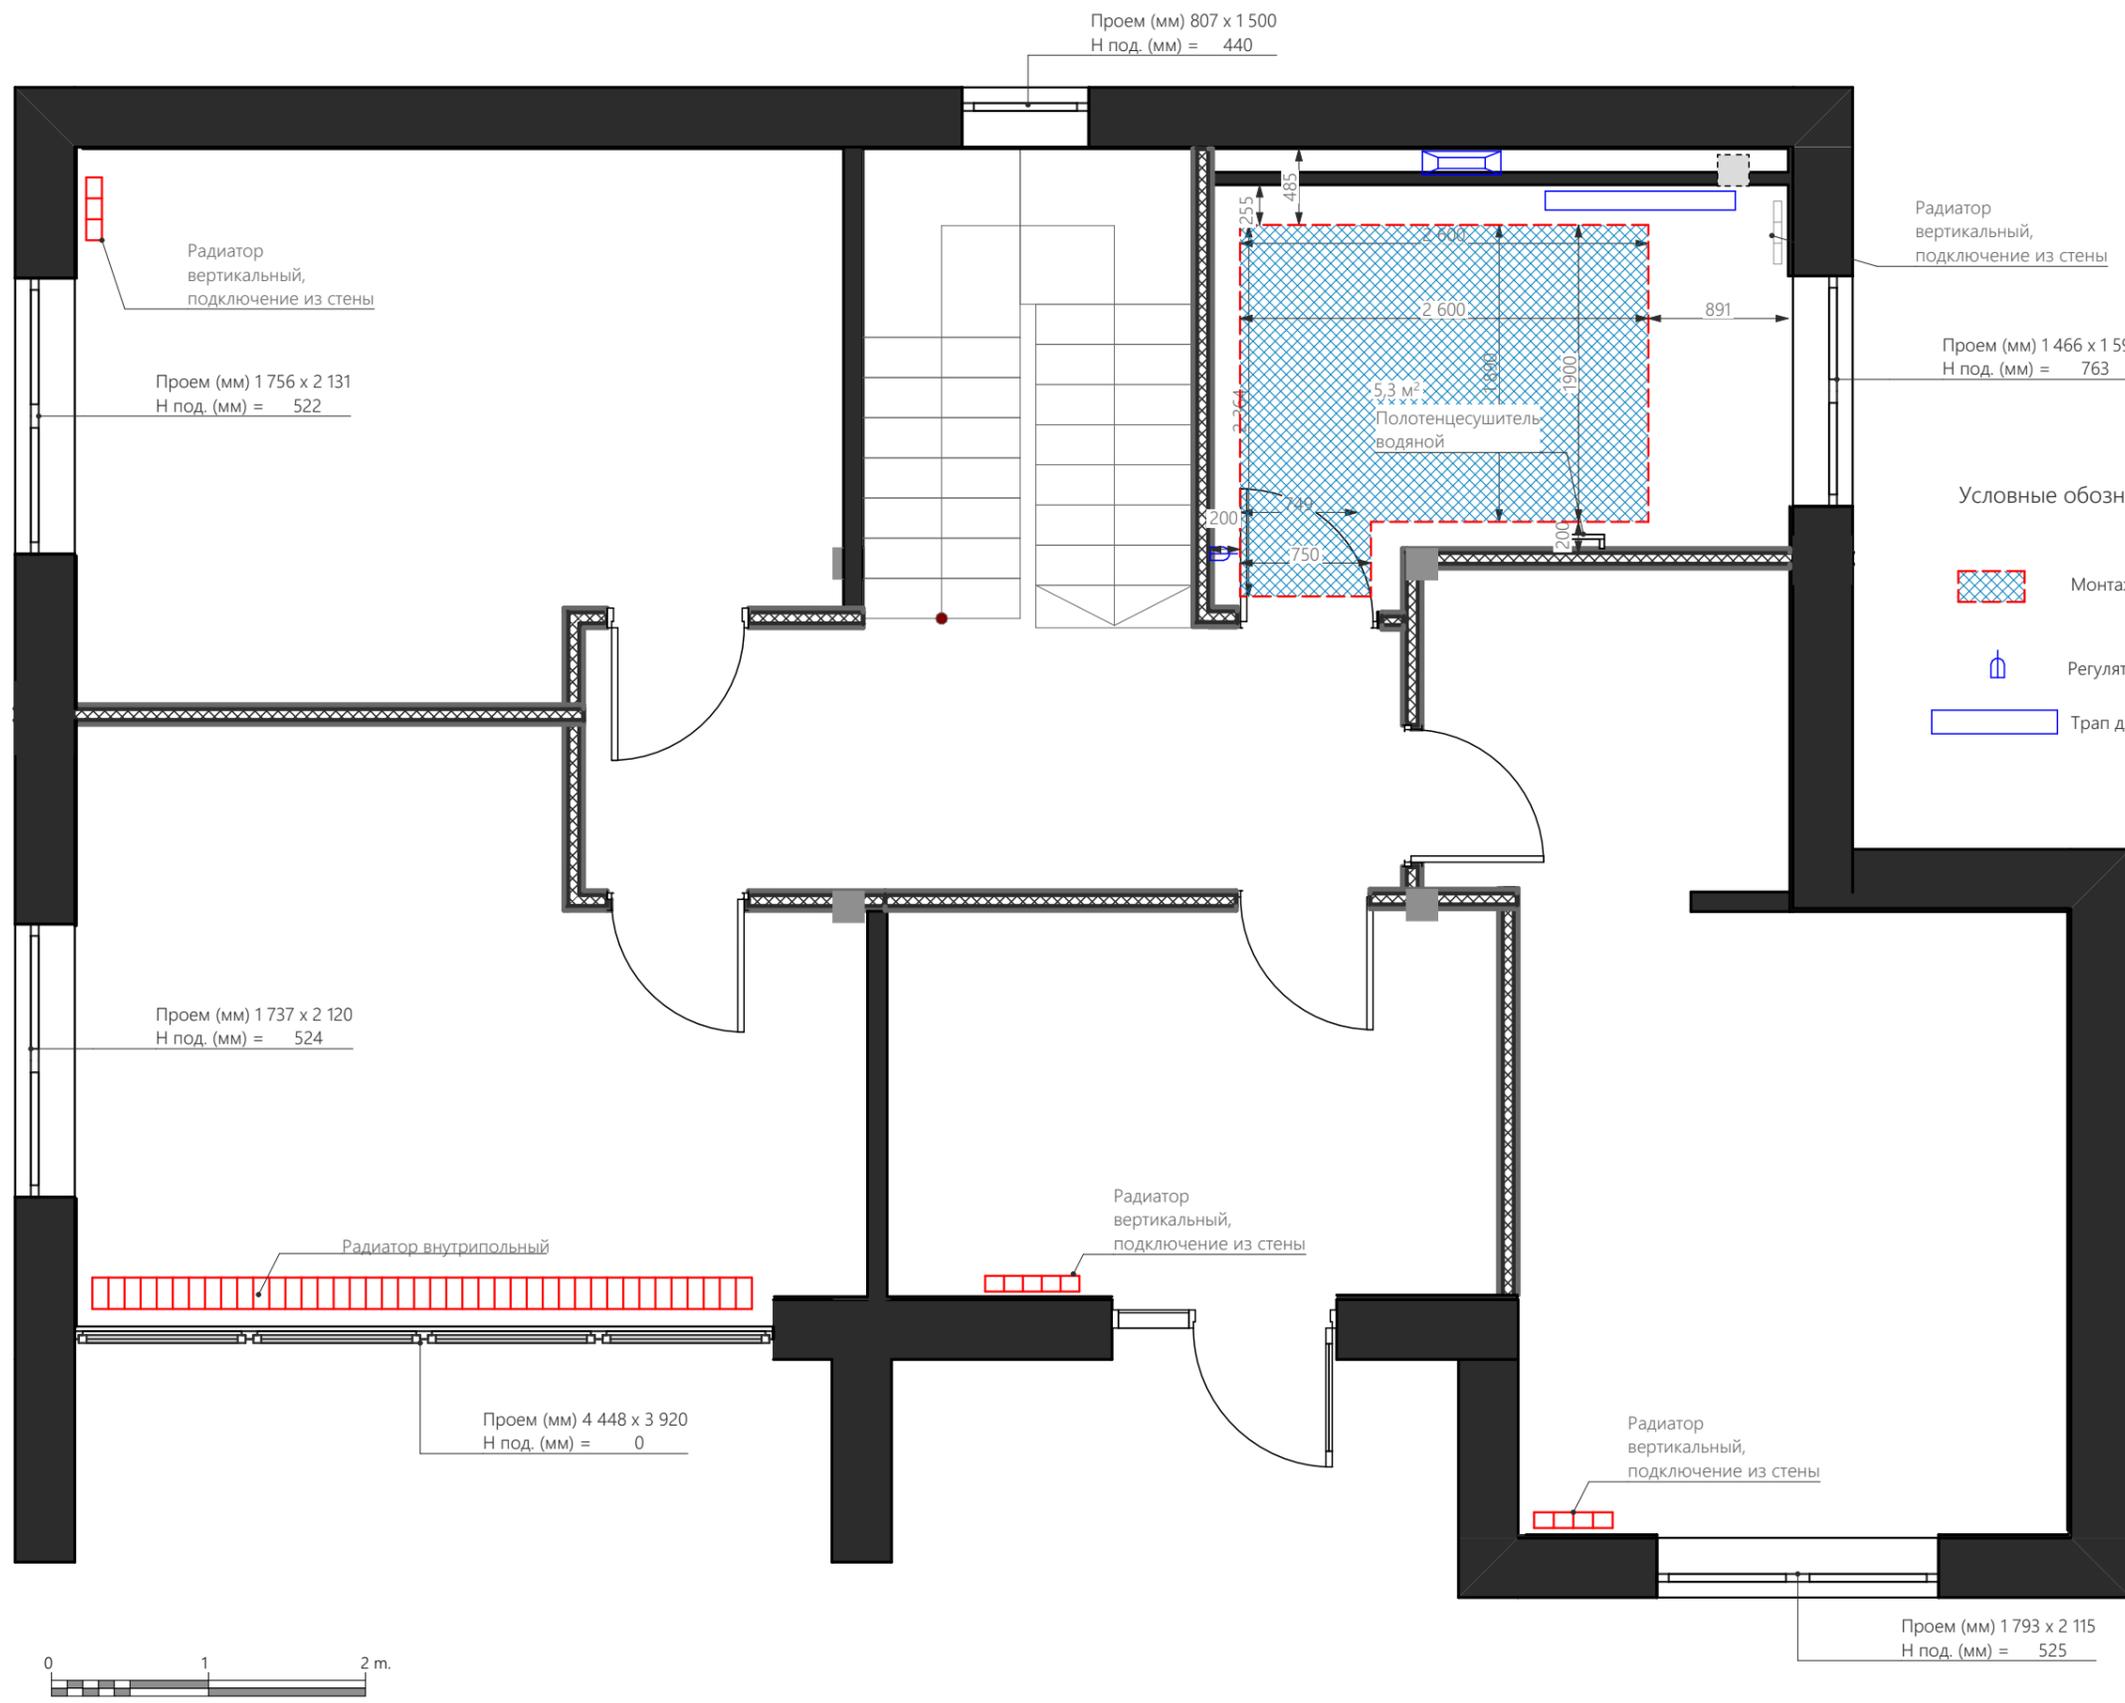


Примечание:
 1. Сделать теплорасчет исходя из площади помещения и площади остекления
 2. Зоны теплого пола обозначены условно, исходя из необходимых для нагрева зон, точное размещение трасс водяного теплого пола должно быть согласовано сантехником-монтажником

		Подп.	Дата	Стадия	Лист	Листов
Разработал:	Сердюкова А.В			ЭП	14	62
Проверил:				План размещения радиаторов 2 этаж М 1:45		
Заказчик:						
Изменил:						
Копировал:						

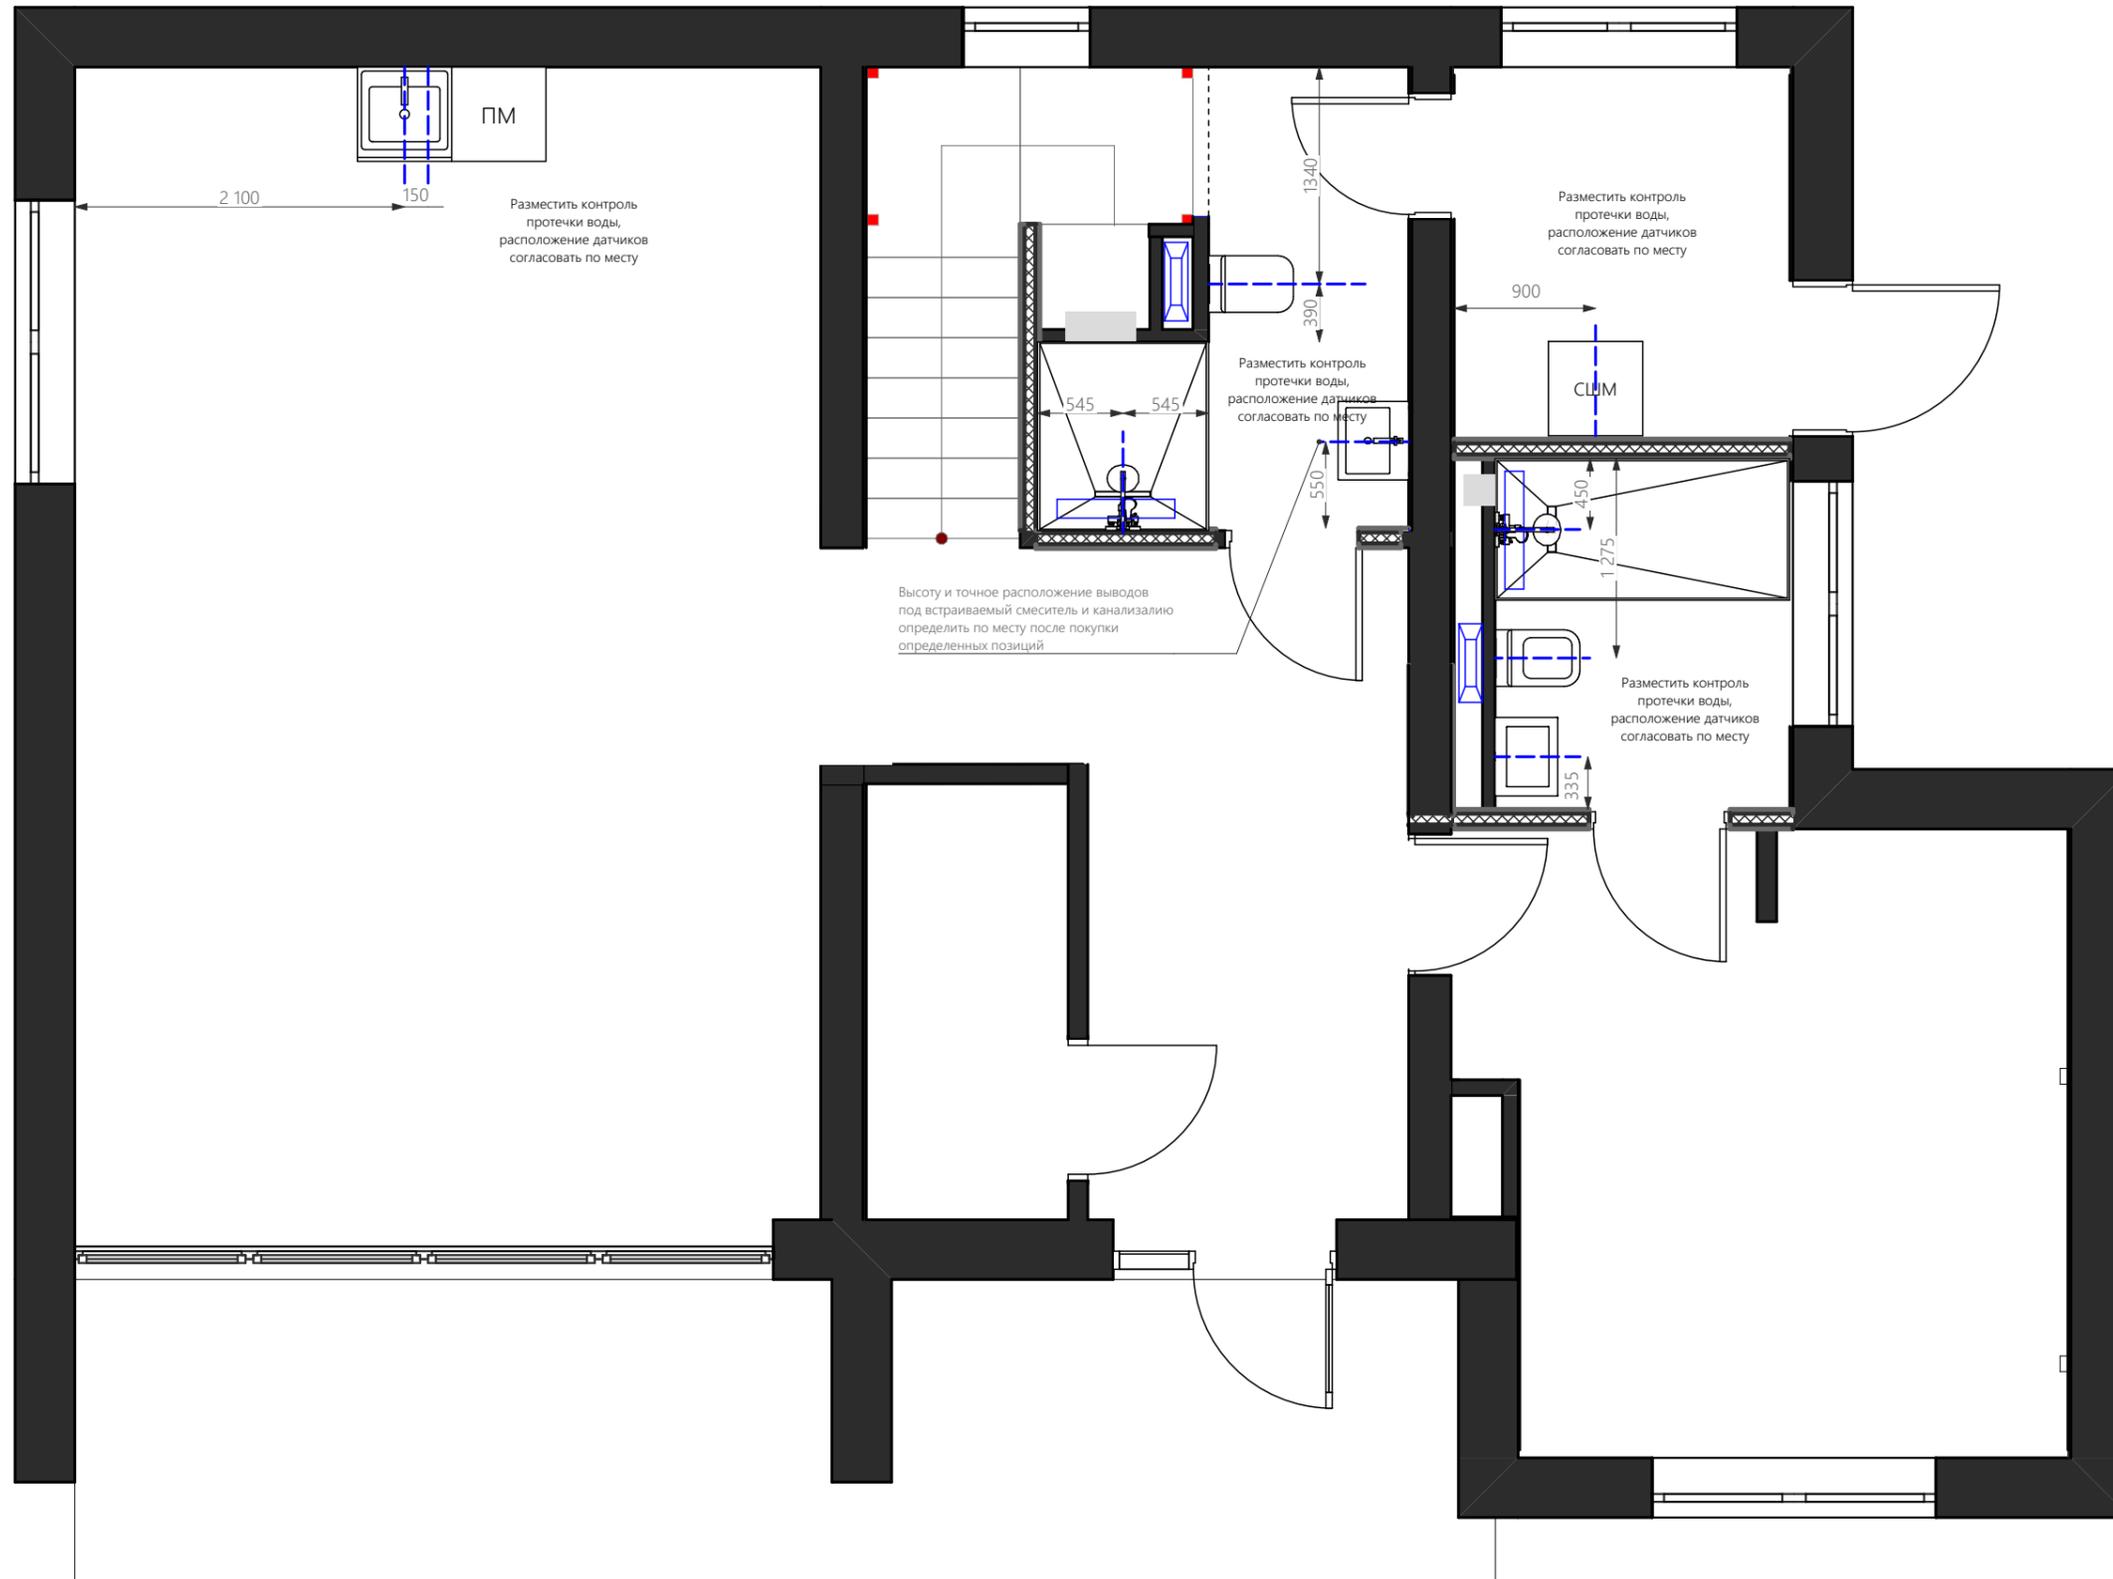

Примечание:
 1. Все выводы сделать согласно техкартам, выбранной сантехники и оборудования.
 2. Рассматривать совместно с развёртками стен.

		Подп.	Дата	Стадия	Лист	Листов
Разработал:	Сердюкова А.В			ЭП	15	62
Проверил:				План размещения сантехнических приборов 1й этаж М 1:45		
Заказчик:						
Изменил:						
Копировал:						

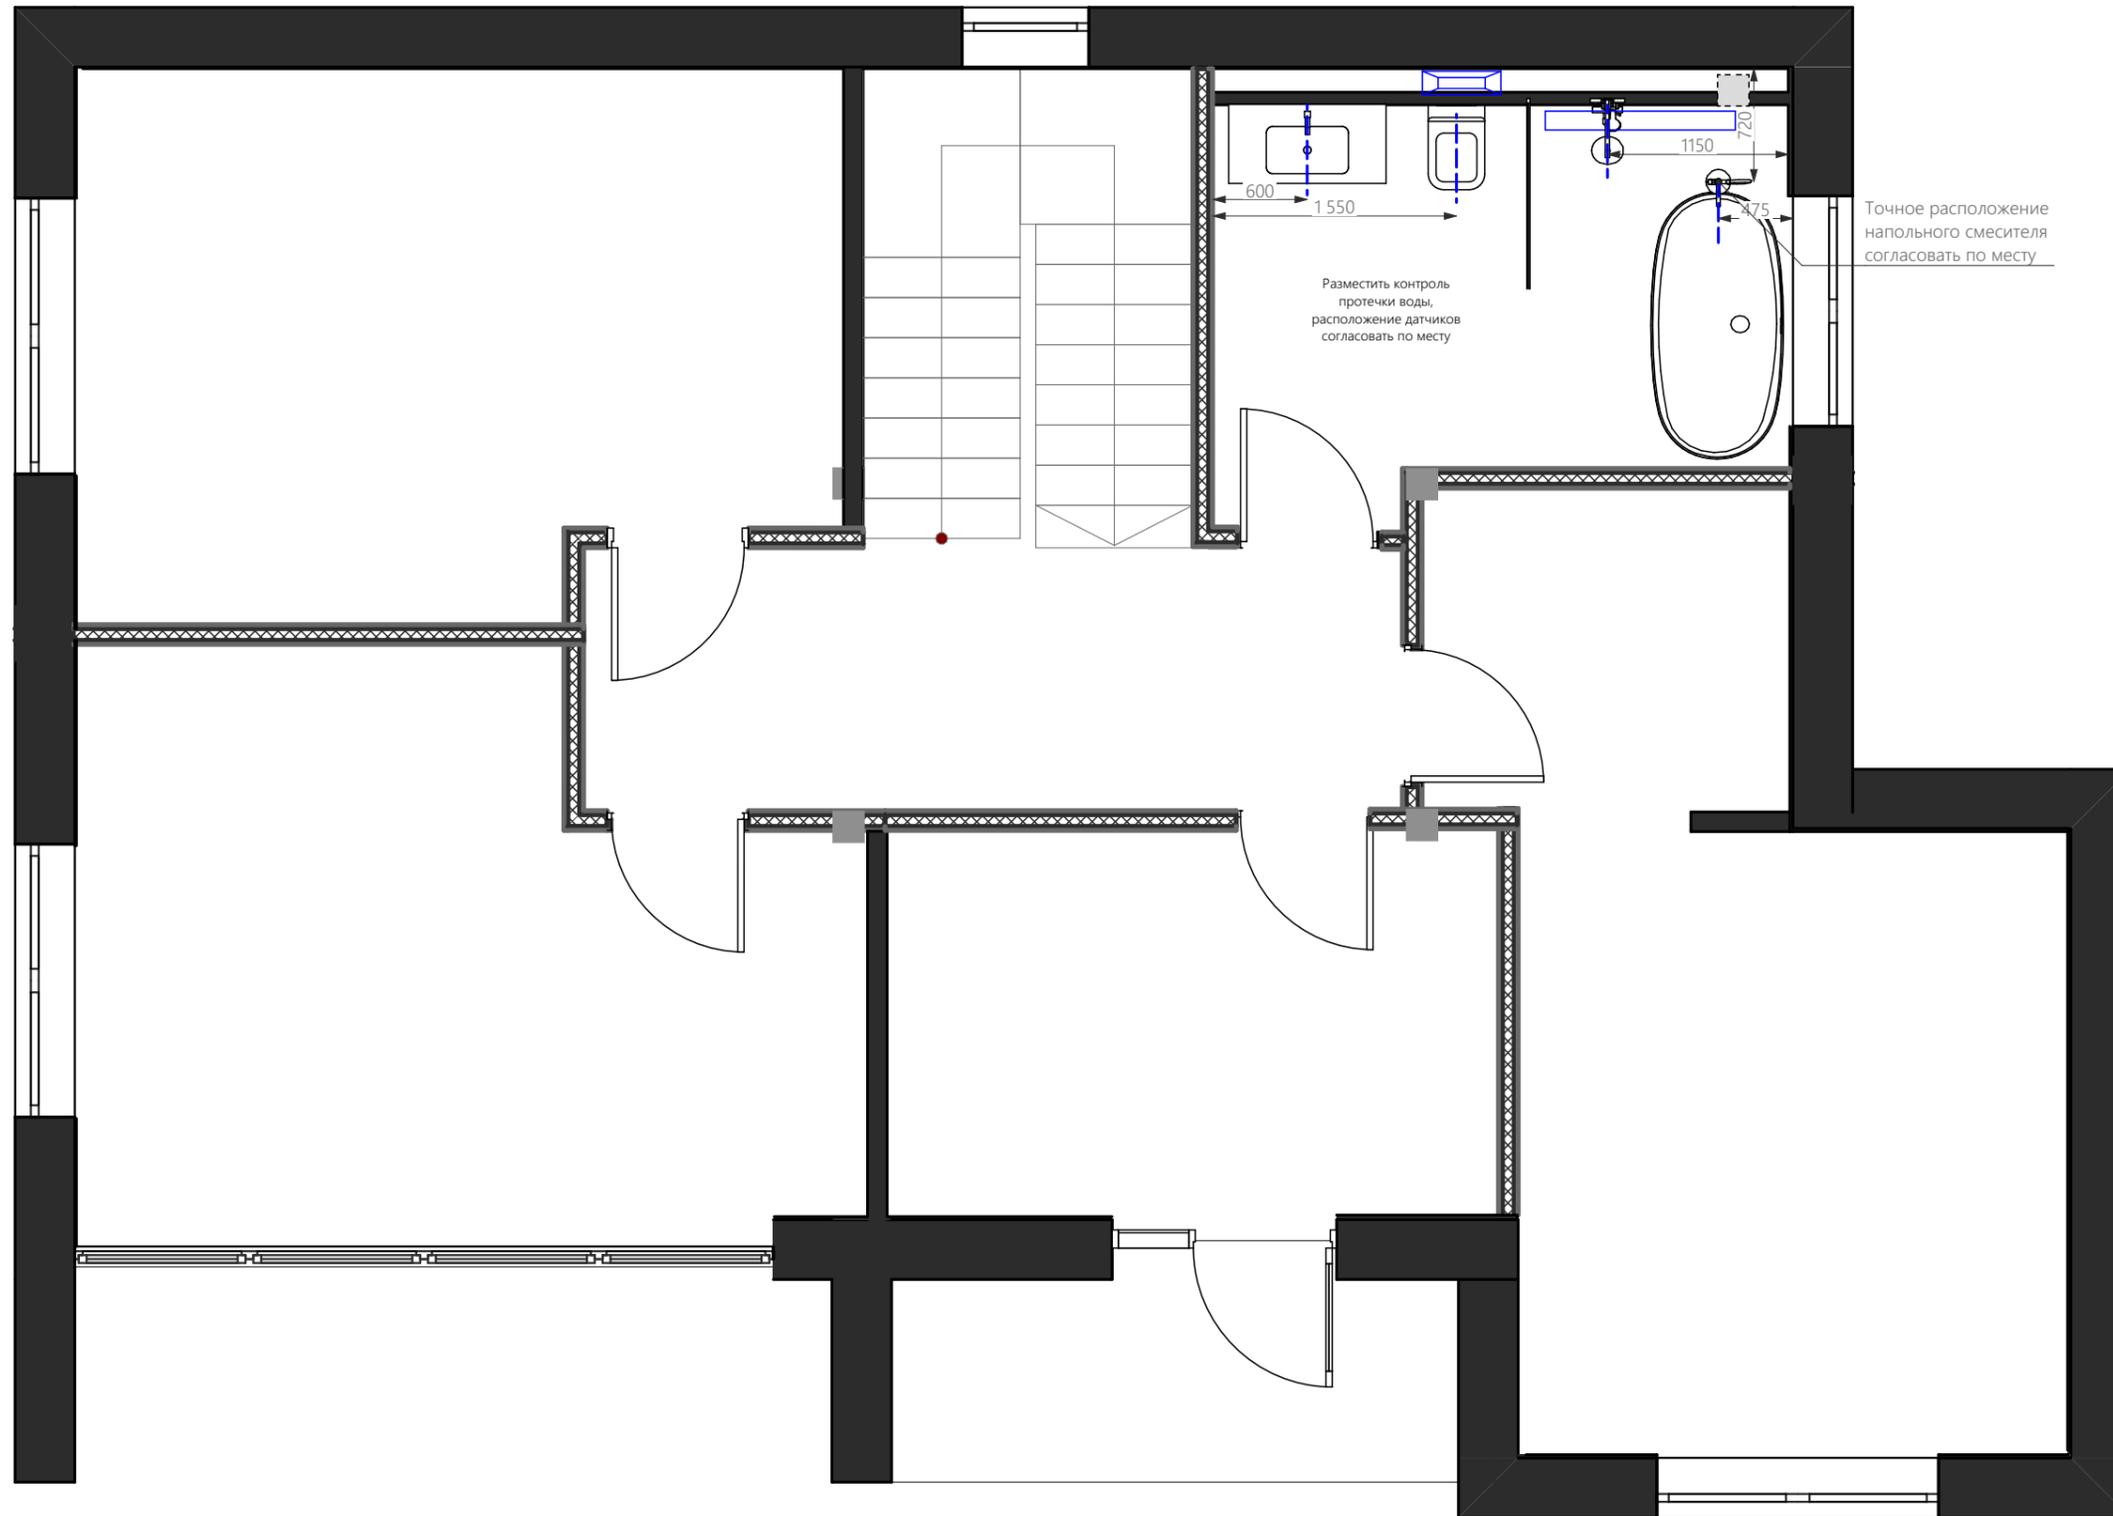



Разместить контроль протечки воды, расположение датчиков согласовать по месту

Точное расположение напольного смесителя согласовать по месту



Примечание:
 1. Все выводы сделать согласно техкартам, выбранной сантехники и оборудования.
 2. Рассматривать совместно с развёртками стен.



		Подп.	Дата	Стадия	Лист	Листов
Разработал:	Сердюкова А.В			ЭП	16	62
Проверил:						
Заказчик:						
Изменил:						
Копировал:						
План размещения сантехнических приборов 2й этаж М 1:45						

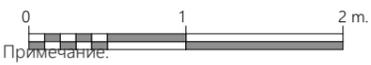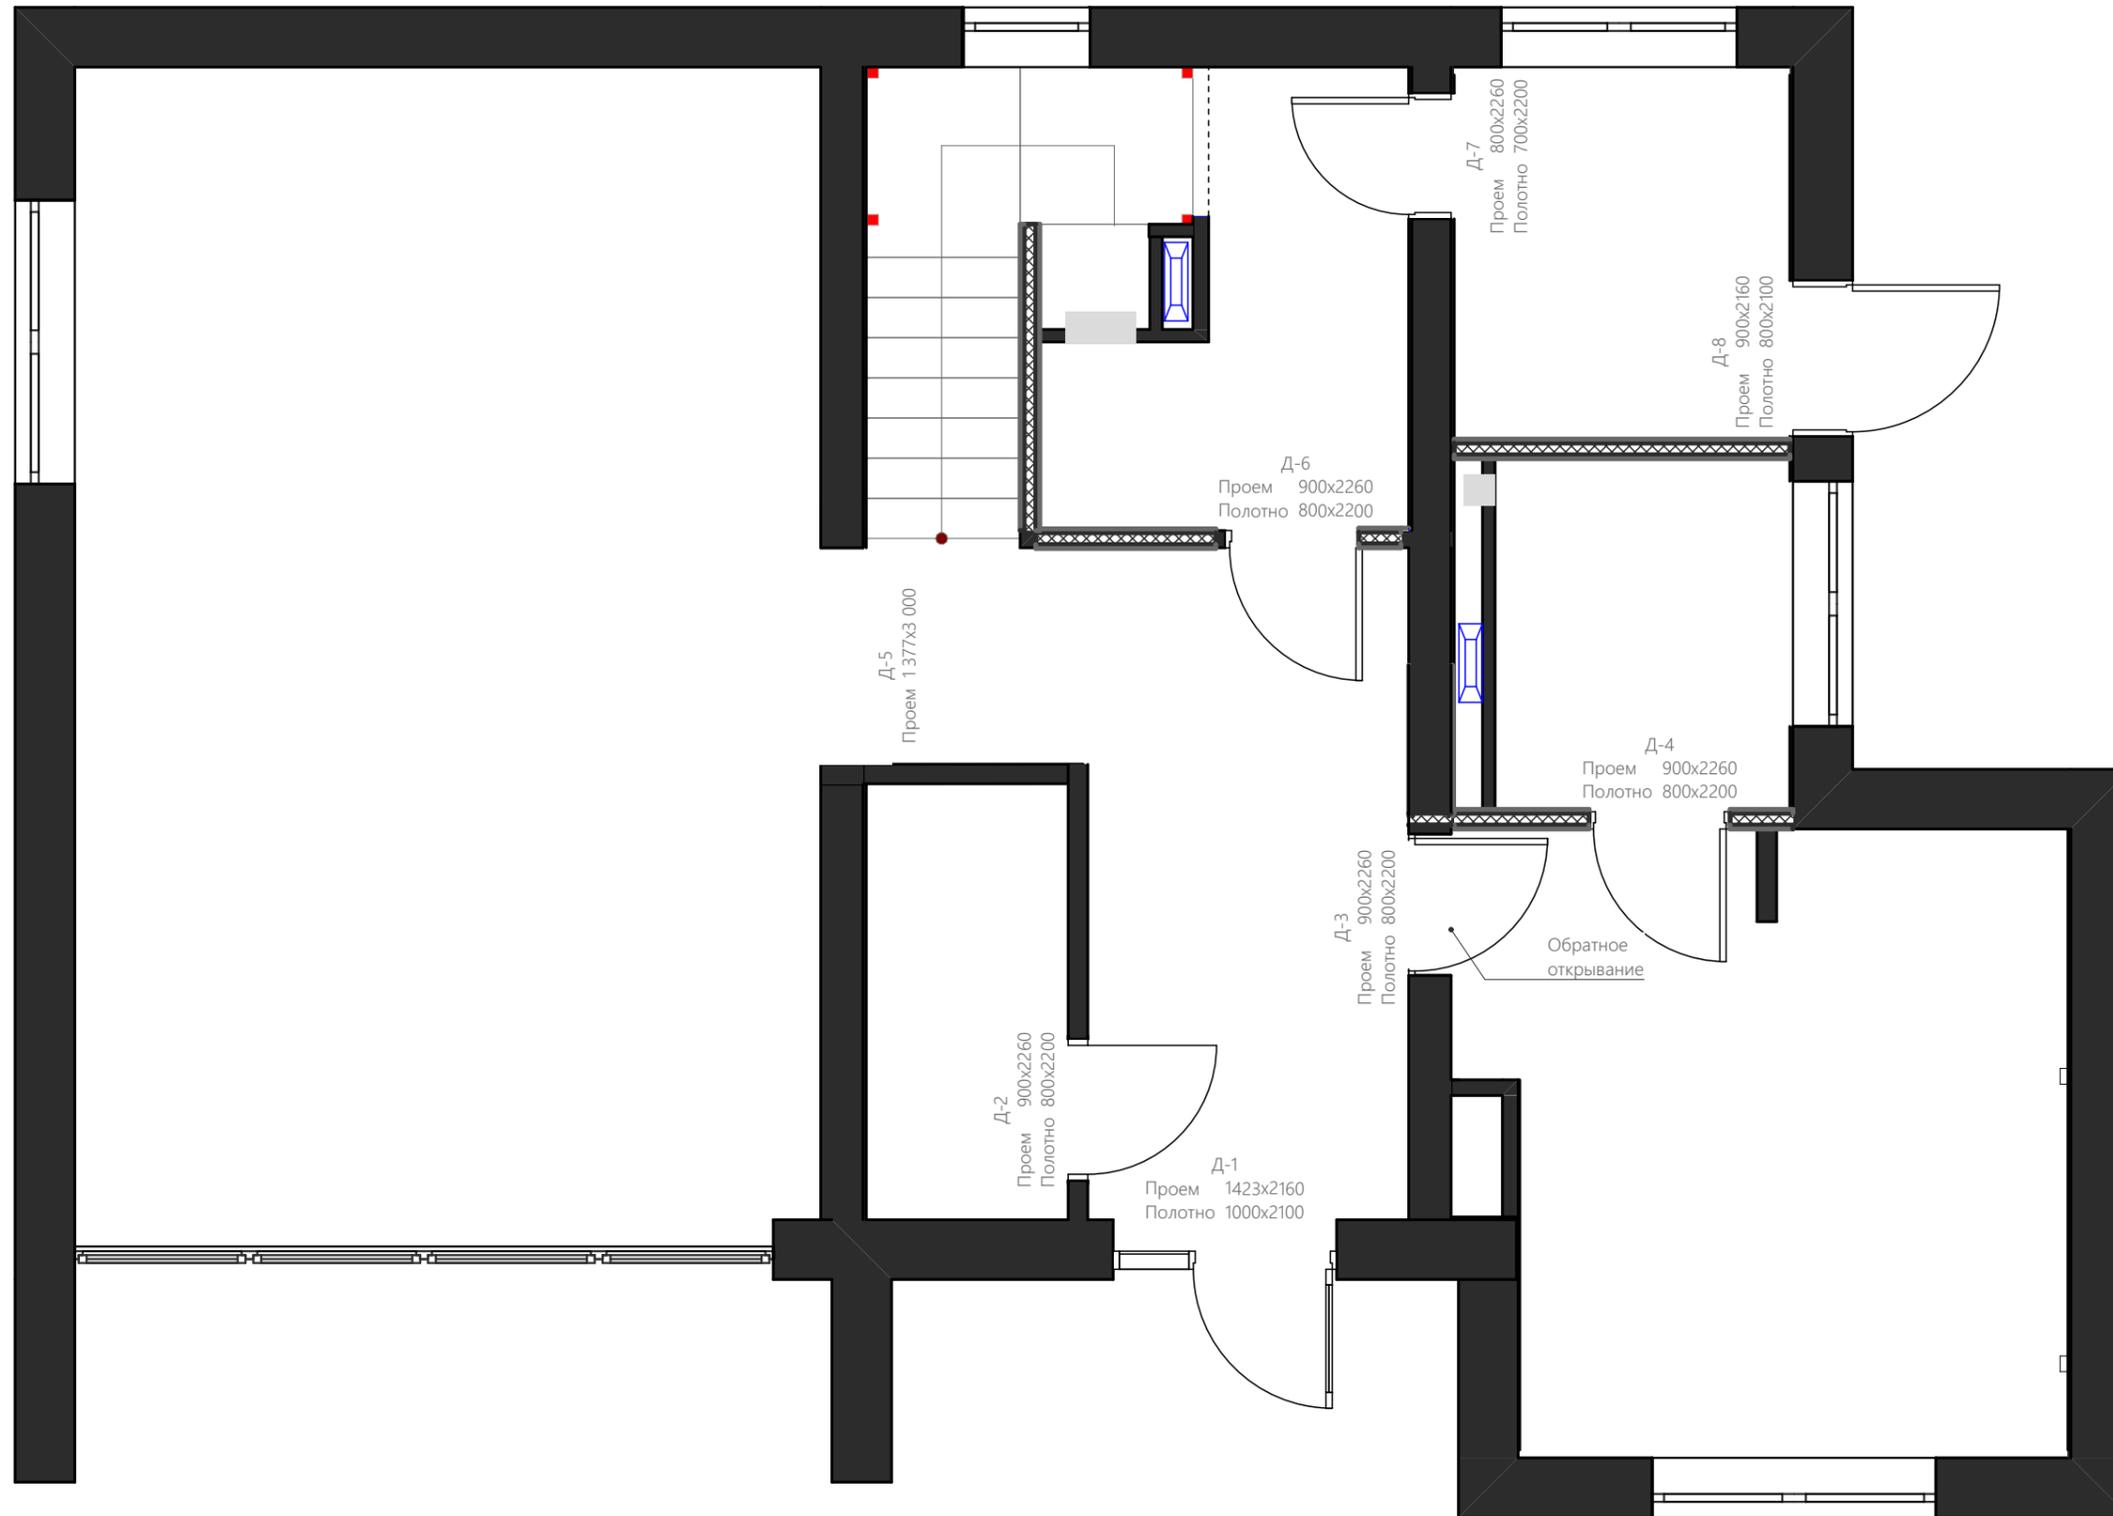

Примечание:

1. На чертеже указаны размеры проемов в чистовой отделке
2. Размеры выполнить строго по ТЗ производителя

		Подп.	Дата	Стадия	Лист	Листов
Разработал:	Сердюкова А.В.			ЭП	17	62
Проверил:				Спецификация дверных проемов. М 1:45		
Заказчик:						
Изменил:						
Копировал:						

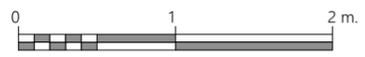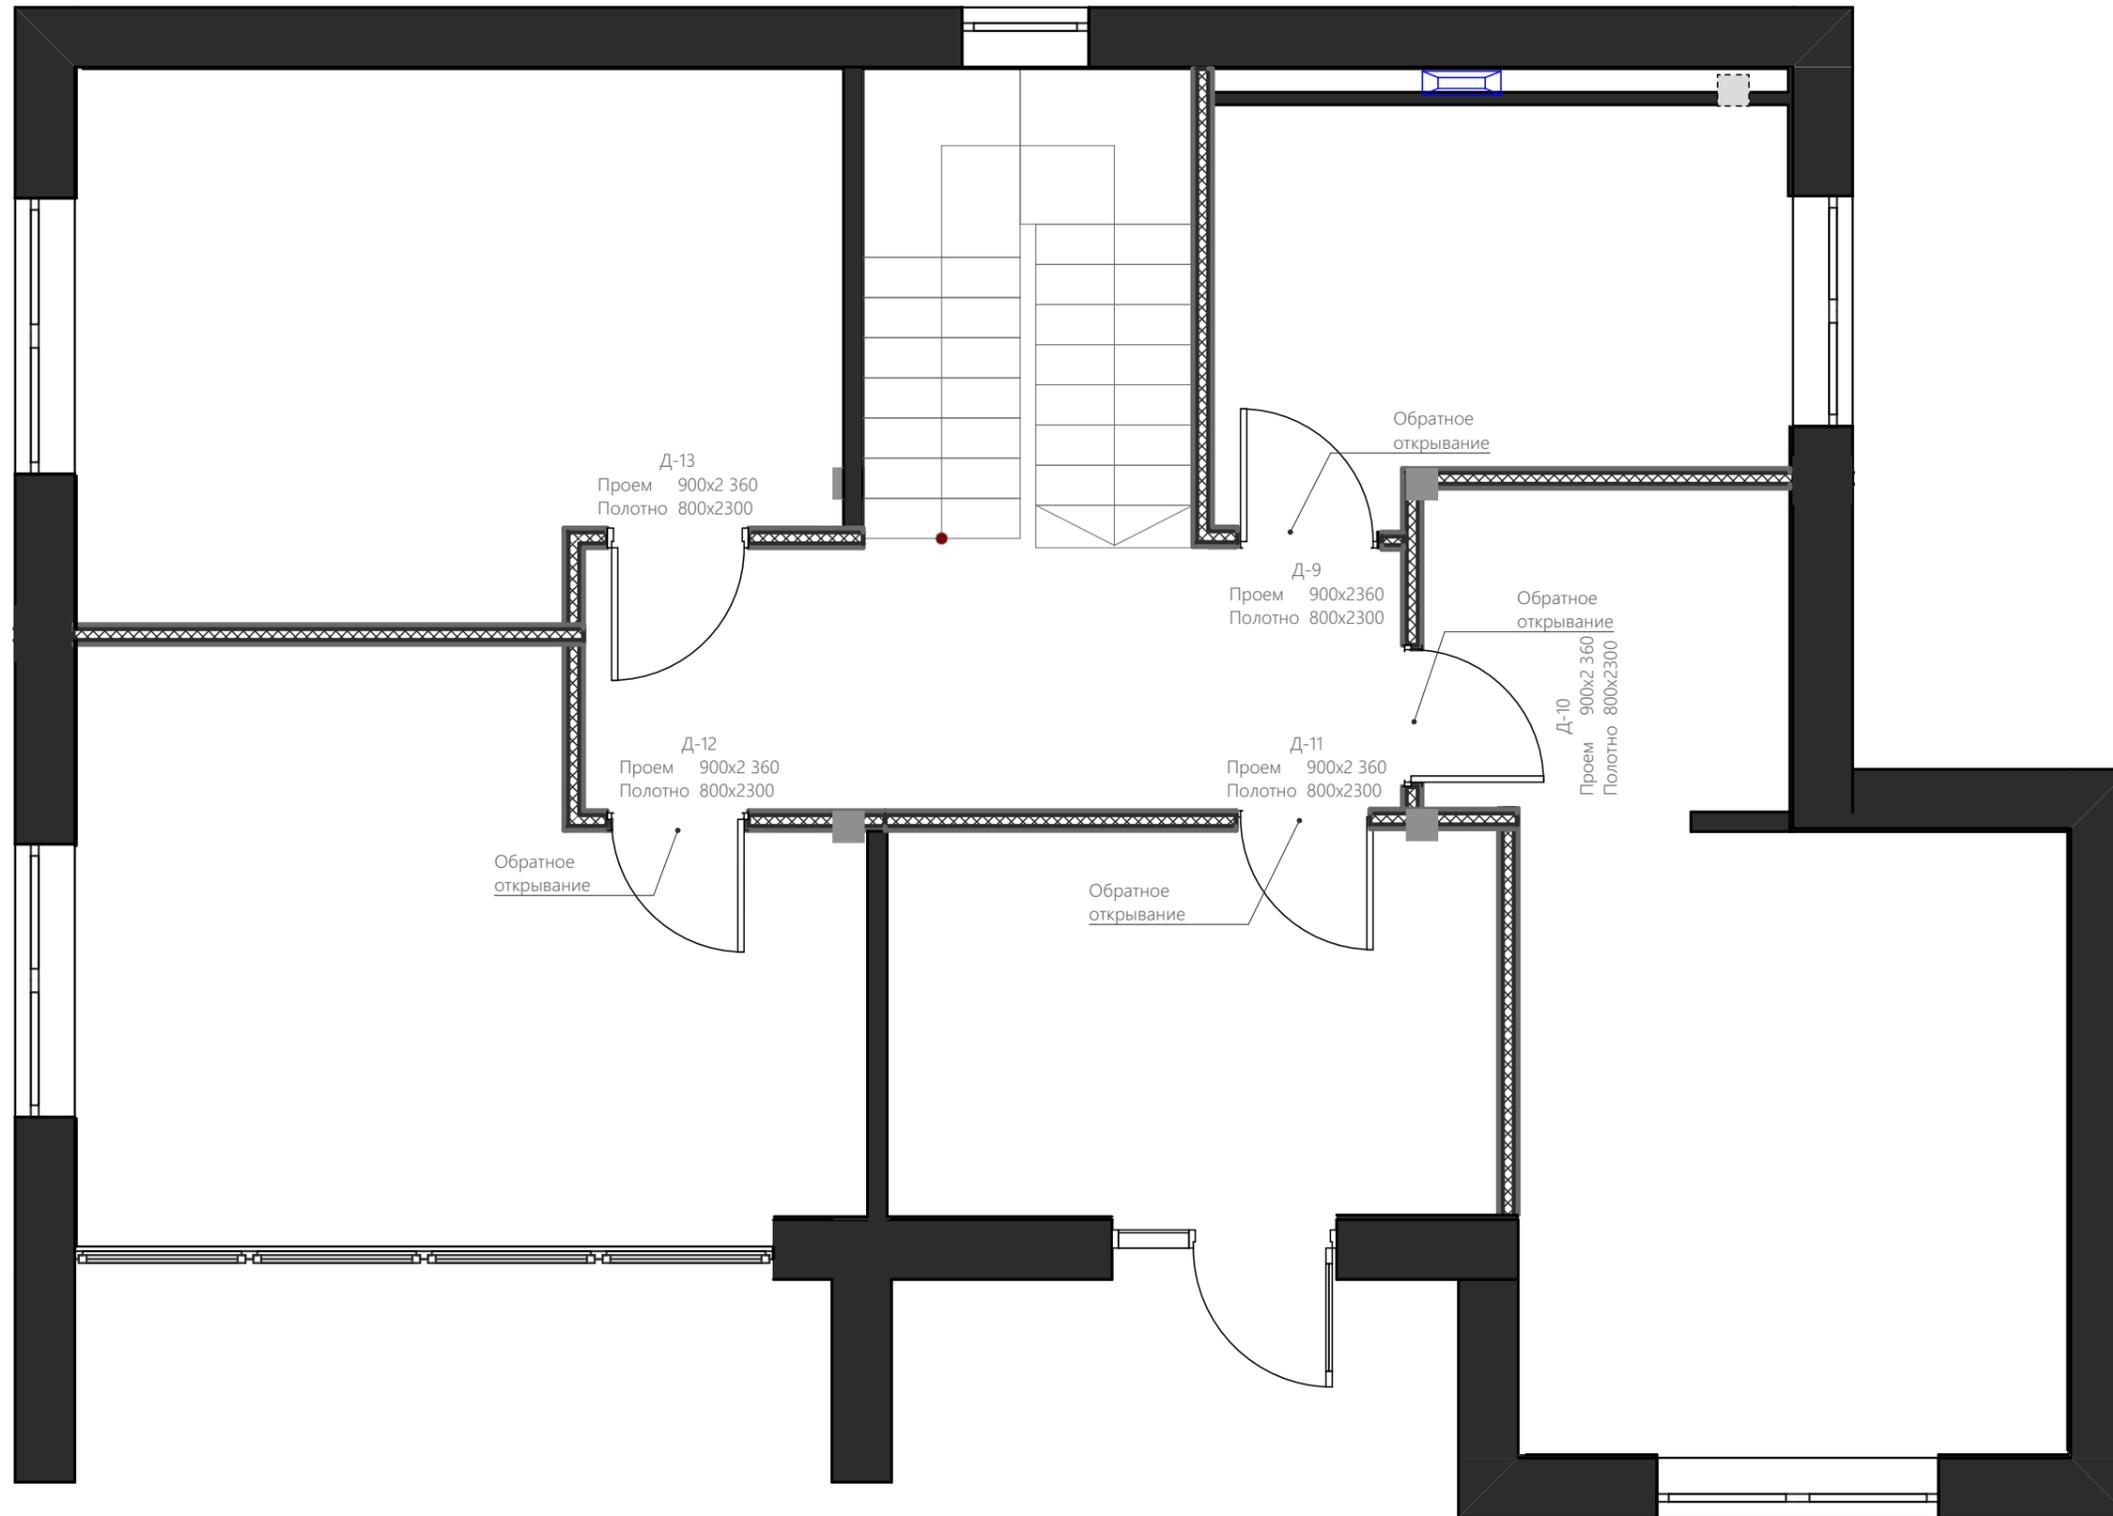


Примечание:
 1. На чертеже указаны размеры проемов в чистовой отделке
 2. Размеры выполнить строго по ТЗ производителя

		Подп.	Дата	Стадия	Лист	Листов
Разработал:	Сердюкова А.В.			ЭП	18	62
Проверил:				Спецификация дверных проемов 2 этаж М 1:45		
Заказчик:						
Изменил:						
Копировал:						

Спецификация дверных проемов

№ п/п	Описание	Ориентация	Открывание	Размеры полотна, мм	Размеры проема, мм	Замок	Кол-во
Д-1	Входная дверь с терморазрывом. Без наличников, стеклянная фрамуга, полотно со стеклом. Внутренняя панель сочетается с межкомнатными полотнами	П	Прямое	1000x2100	1423x2160	Да	1
Д-2	Дверь скрытого монтажа под покраску	П	Прямое	800x2200	900x2260	Нет	1
Д-3	Дверь скрытого монтажа под покраску	П	Обратное	800x2200	900x2260	Завертка	1
Д-4	Дверь скрытого монтажа под покраску	П	Прямое	800x2200	900x2260	Завертка	1
Д-5	Проем от пола до потолка. Отделка как стены	-	-	-	1385x3000	-	-
Д-6	Дверь скрытого монтажа под покраску	П	Прямое	800x2200	900x2260	Завертка	1
Д-7	Дверь скрытого монтажа под покраску	Л	Прямое	700x2200	800x2260	Завертка со стороны санузла	1
Д-8	Входная дверь с терморазрывом. Полотно сплошное, отделка снаружи темно серый металл, внутри утвердить	П	Прямое	800x2100	900x2160	да	1
Д-9	Дверь скрытого монтажа под покраску	П	Обратное	800x2300	900x2360	Завертка	1
Д-10	Дверь скрытого монтажа под покраску	Л	Обратное	800x2300	900x2360	Завертка	1
Д-11	Дверь скрытого монтажа под покраску	П	Обратное	800x2300	900x2360	Завертка	1
Д-12	Дверь скрытого монтажа под покраску	П	Обратное	800x2300	900x2360	Завертка	1
Д-13	Дверь скрытого монтажа под покраску	Л	Прямое	800x2300	900x2360	Завертка	1


		Подп.	Дата		Стадия	Лист	Листов
Разработал:	Сердюкова А.В.				ЭП	19	62
Проверил:					Спецификация дверных проемов М		
Заказчик:							
Изменил:							
Копировал:							

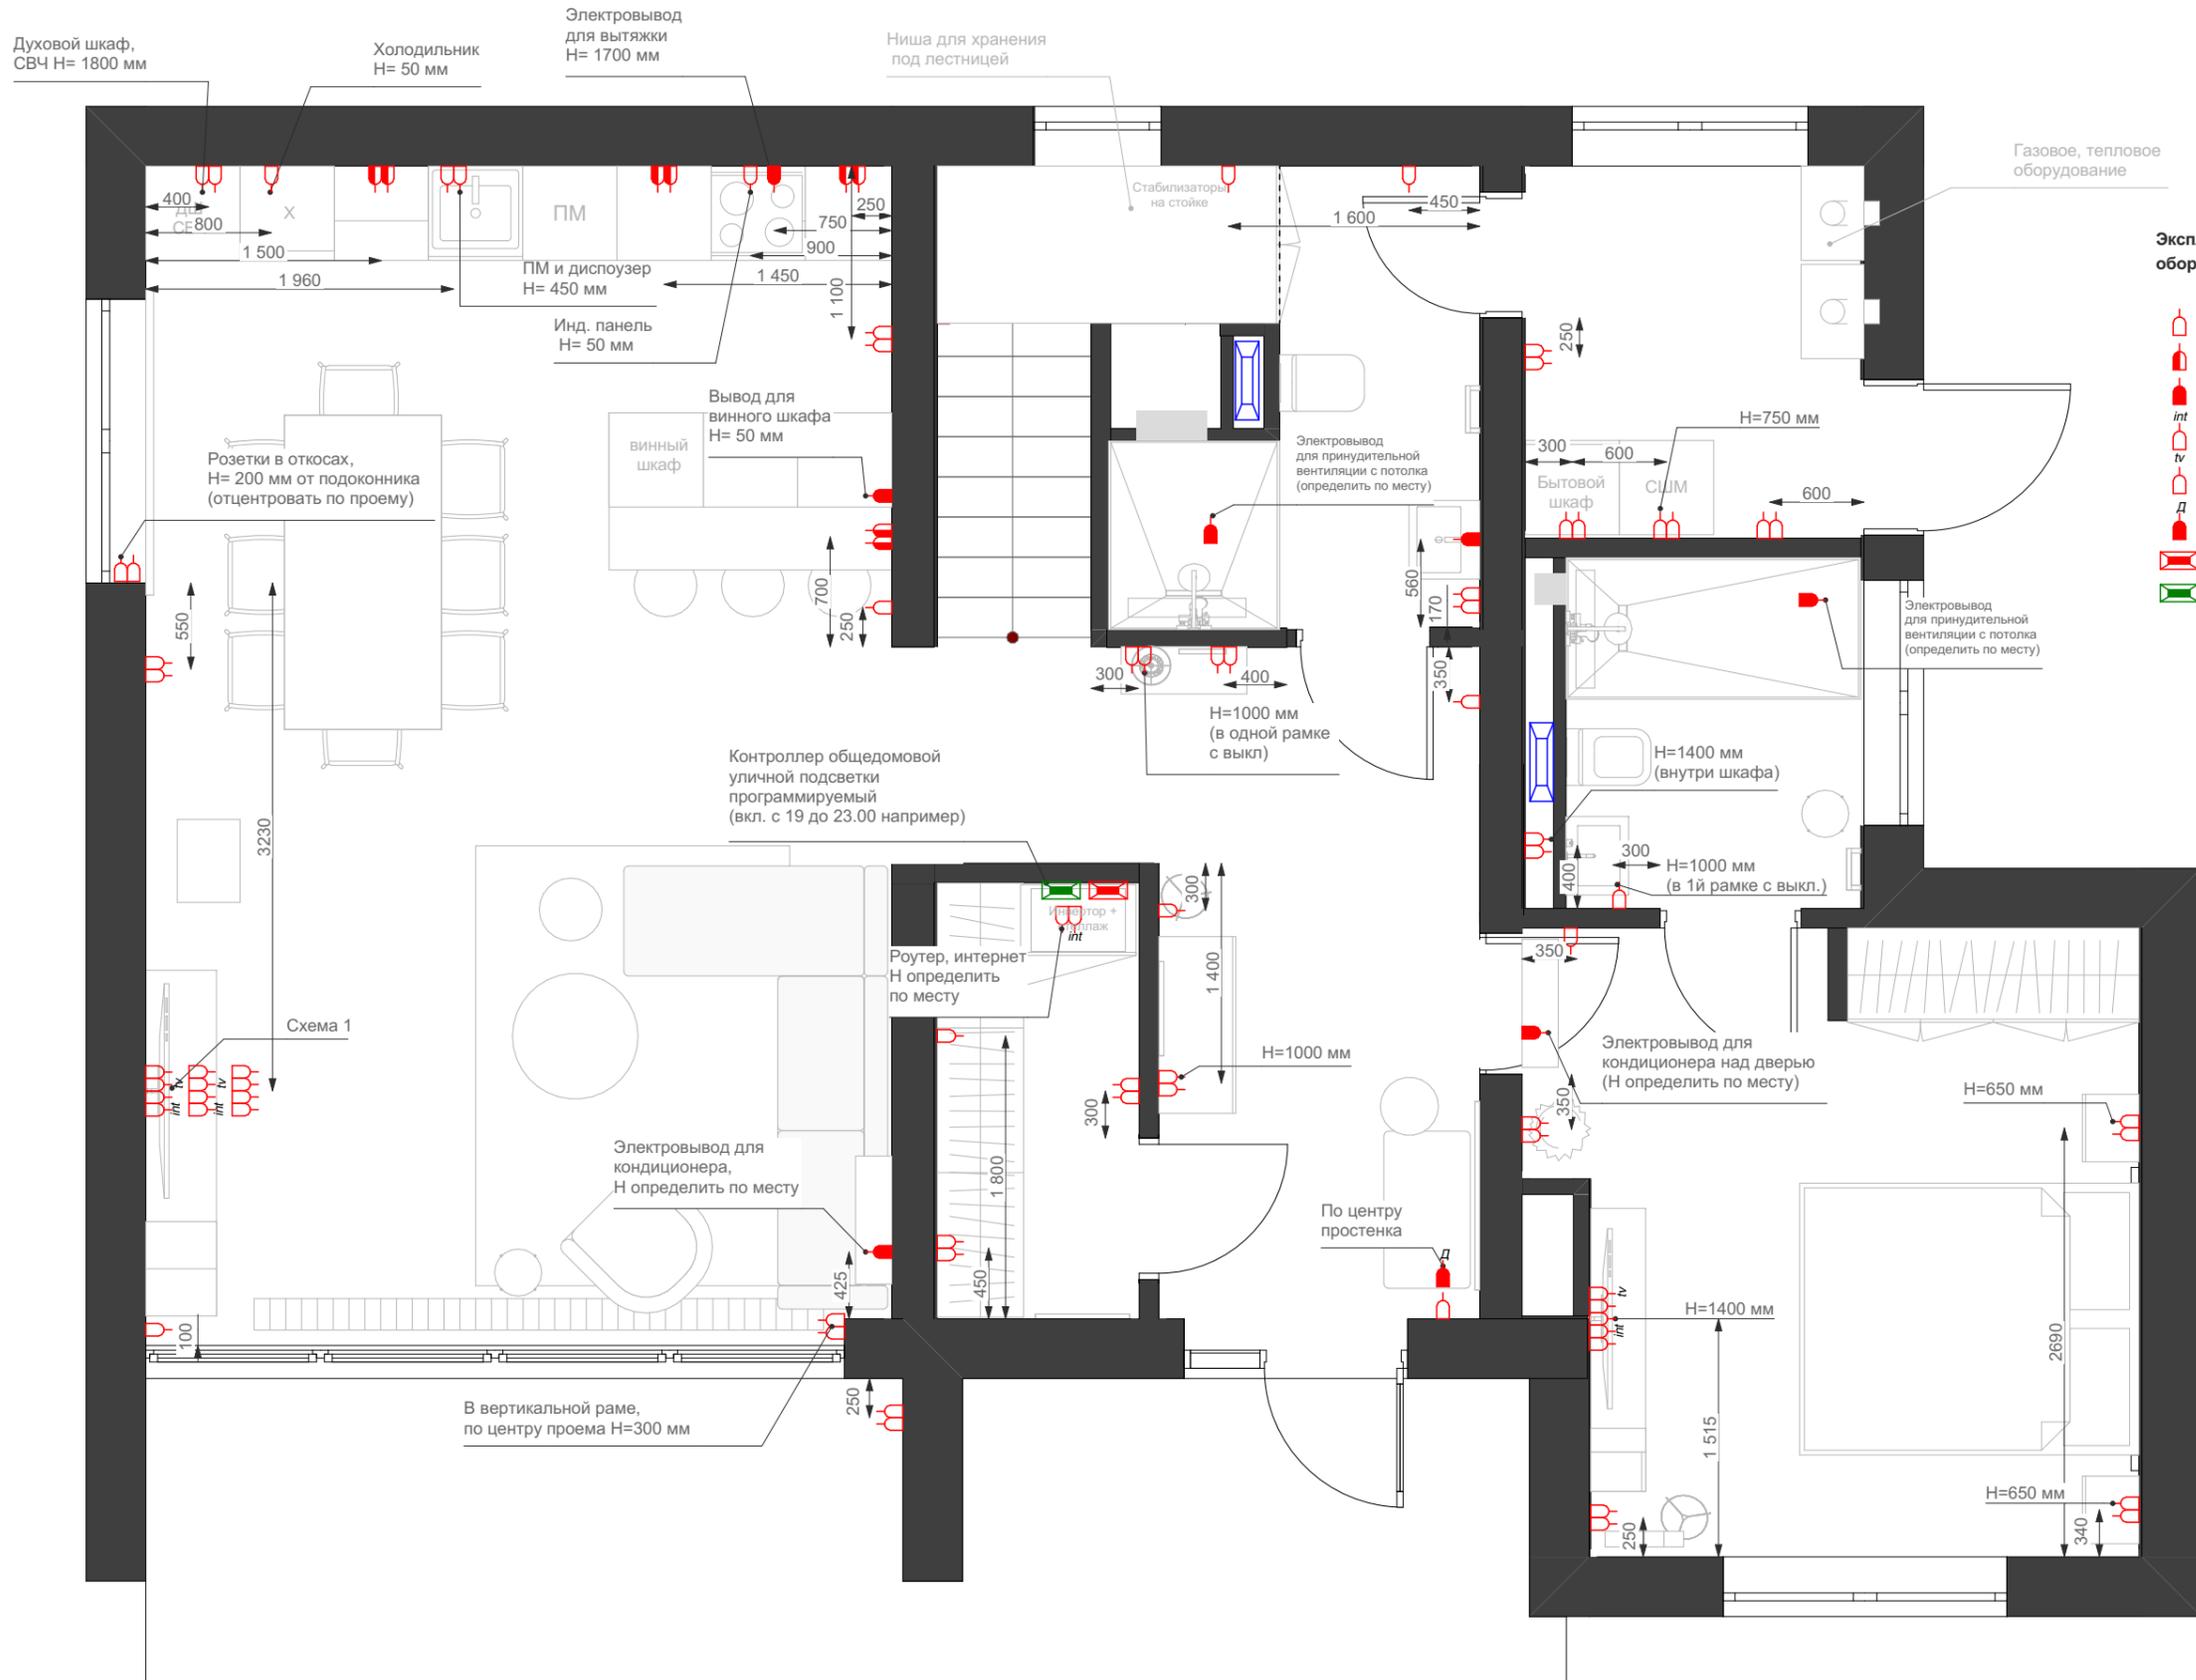

Примечание:

1. Вся привязка осуществляется по центру блока.
2. Высота указана в мм от чистого пола, **высота 200 мм.**, если не указано иное.
3. При совпадении расположения с выключателями, размещать в единой горизонтальной рамке.
4. Розетки для кух. гарнитура согласовать с мебельщиками.
5. На электровыводах оставлять запас кабеля не менее 1м.
6. Чертеж рассматривать совместно с планом осветительного оборудования.

		Подп.	Дата	Стадия	Лист	Листов
Разработал:	Сердюкова А.В			ЭП	20	63
Проверил:						
Заказчик:						
Изменил:						
Копировал:						
План силовых розеток 1 этаж М 1:45						

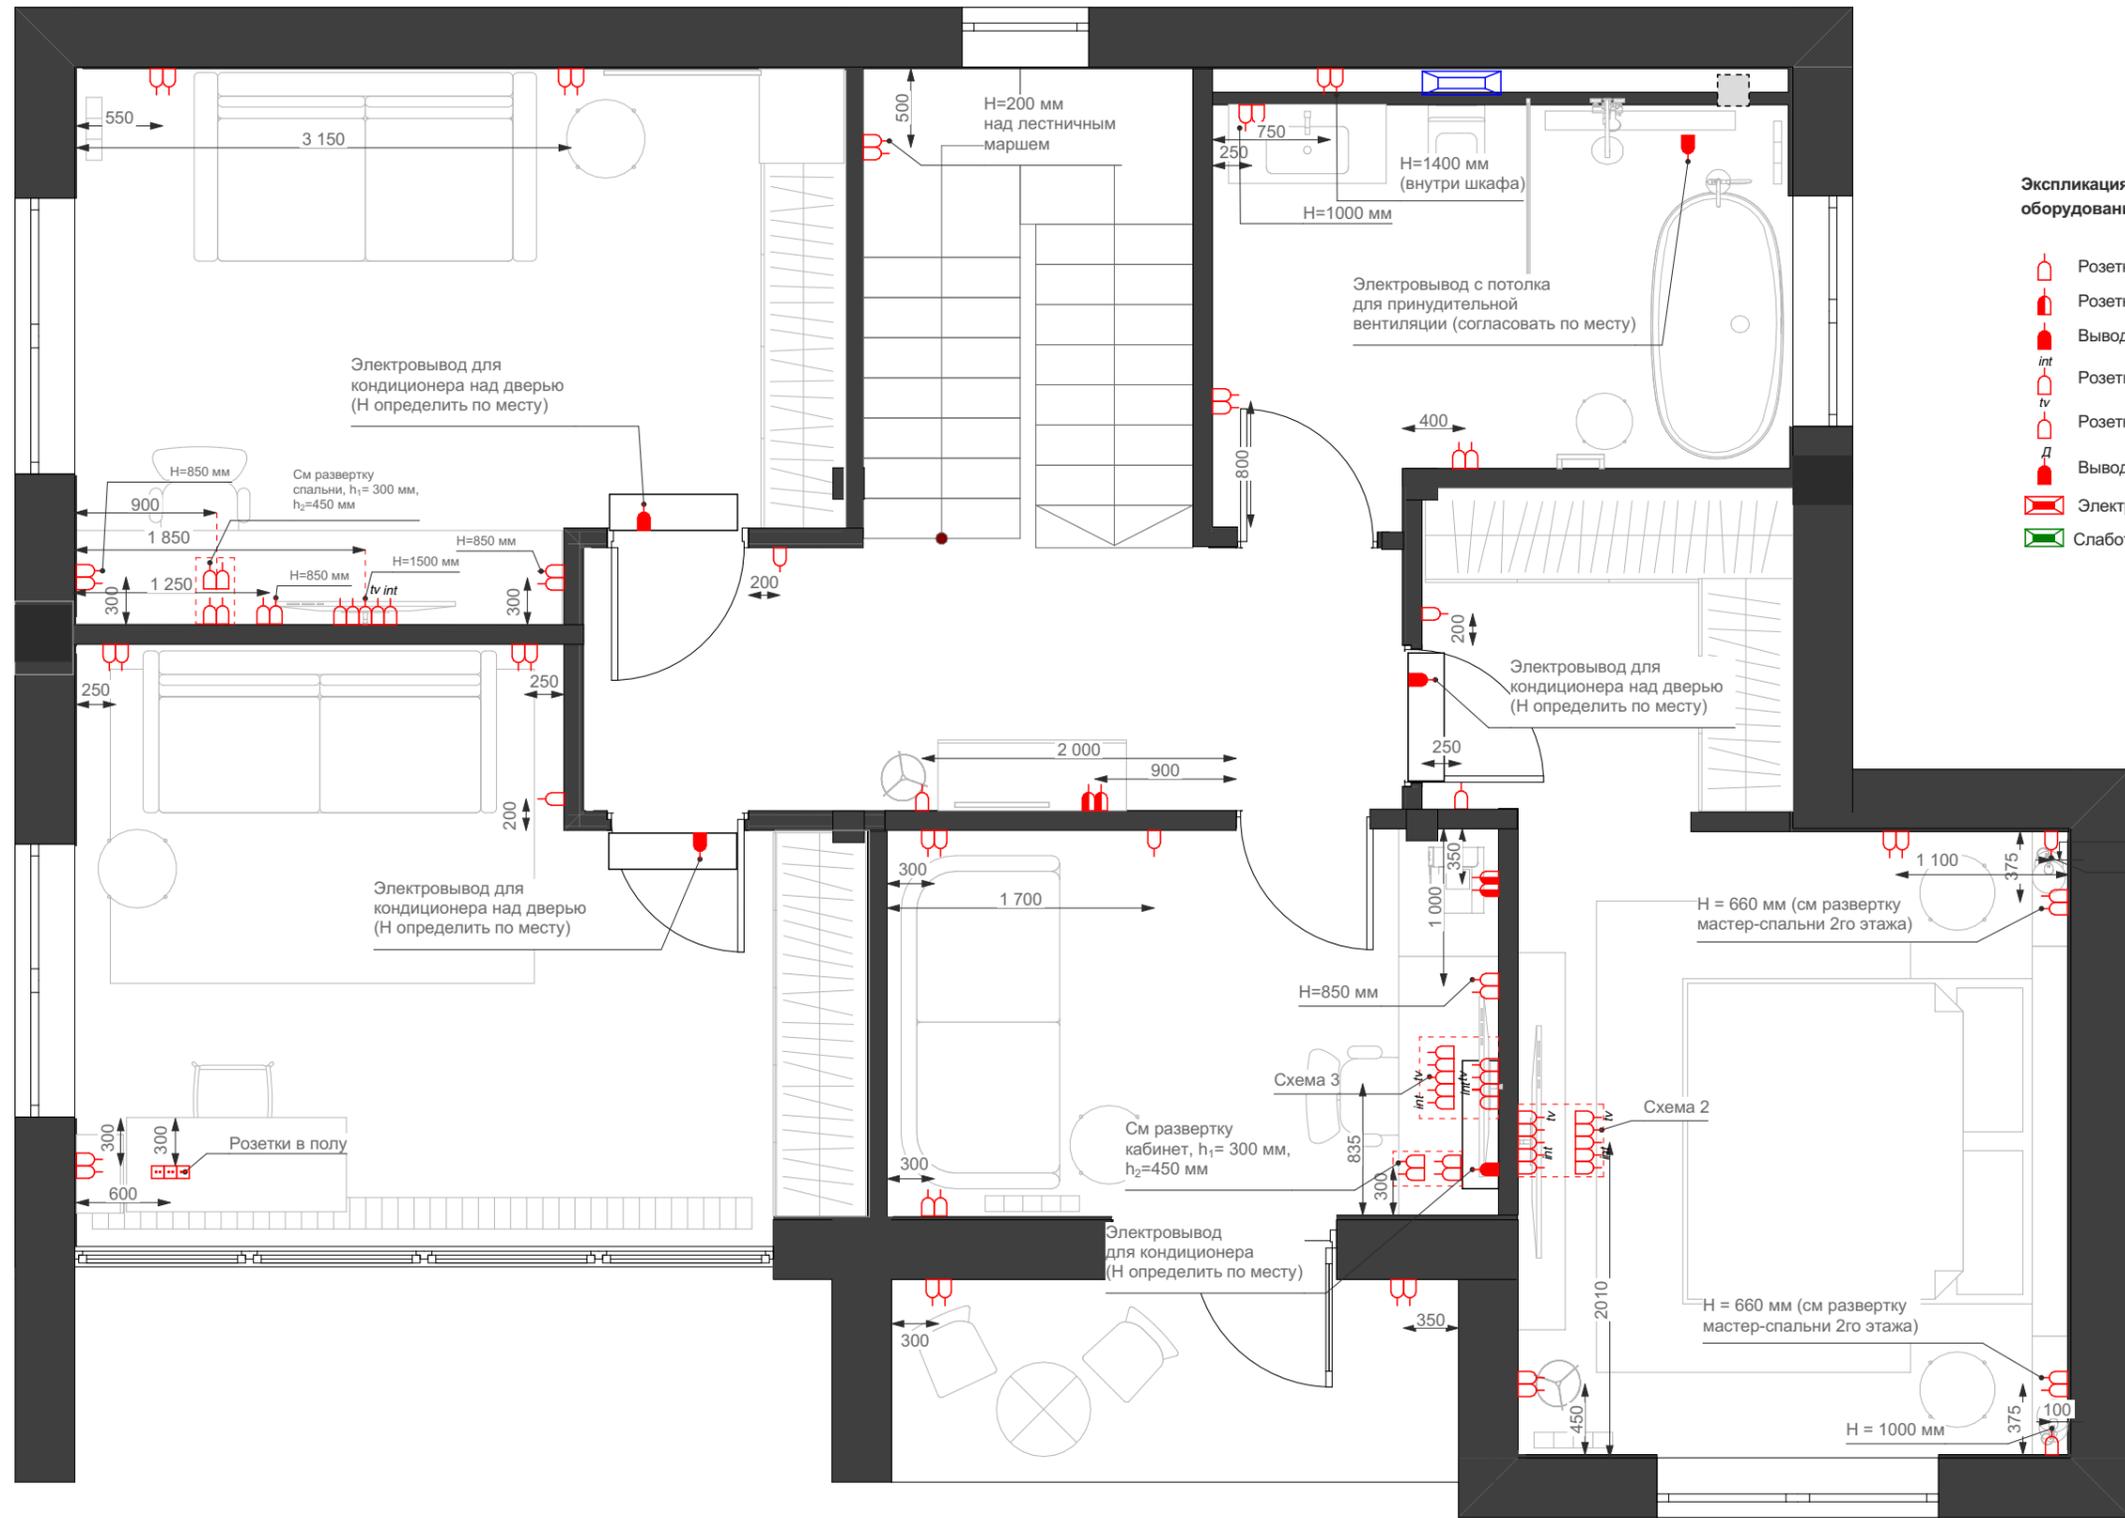

Экспликация электроустановочного оборудования:

-  Розетка h=200 мм.
-  Розетка h=1 050 мм.
-  Вывод электр.
-  Розетка под интернет
-  Розетка под телевизор
-  Вывод для домофона, h1500
-  Электро щит, h1500
-  Слаботочный щит, h1500

Схема 2




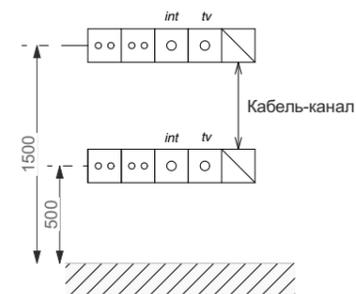


Схема 3

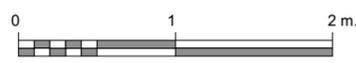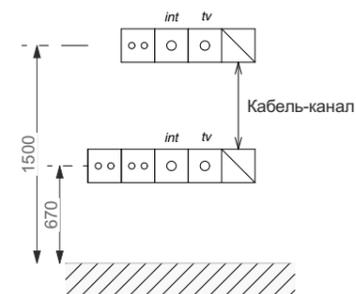

- Примечание:**
1. Вся привязка осуществляется по центру блока.
 2. Высота указана в мм от чистого пола, высота 200 мм., если не указано иное.
 3. При совпадении расположения с выключателями, размещать в единой горизонтальной рамке.
 4. Розетки для кух. гарнитура согласовать с мебельщиками.
 5. На электропроводах оставлять запас кабеля не менее 1м.
 6. Чертеж рассматривать совместно с планом осветительного оборудования.

		Подп.	Дата	Стадия	Лист	Листов
Разработал:	Сердюкова А.В			ЭП	21	63
Проверил:						
Заказчик:						
Изменил:						
Копировал:						
План силовых розеток 2 этаж М 1:45						

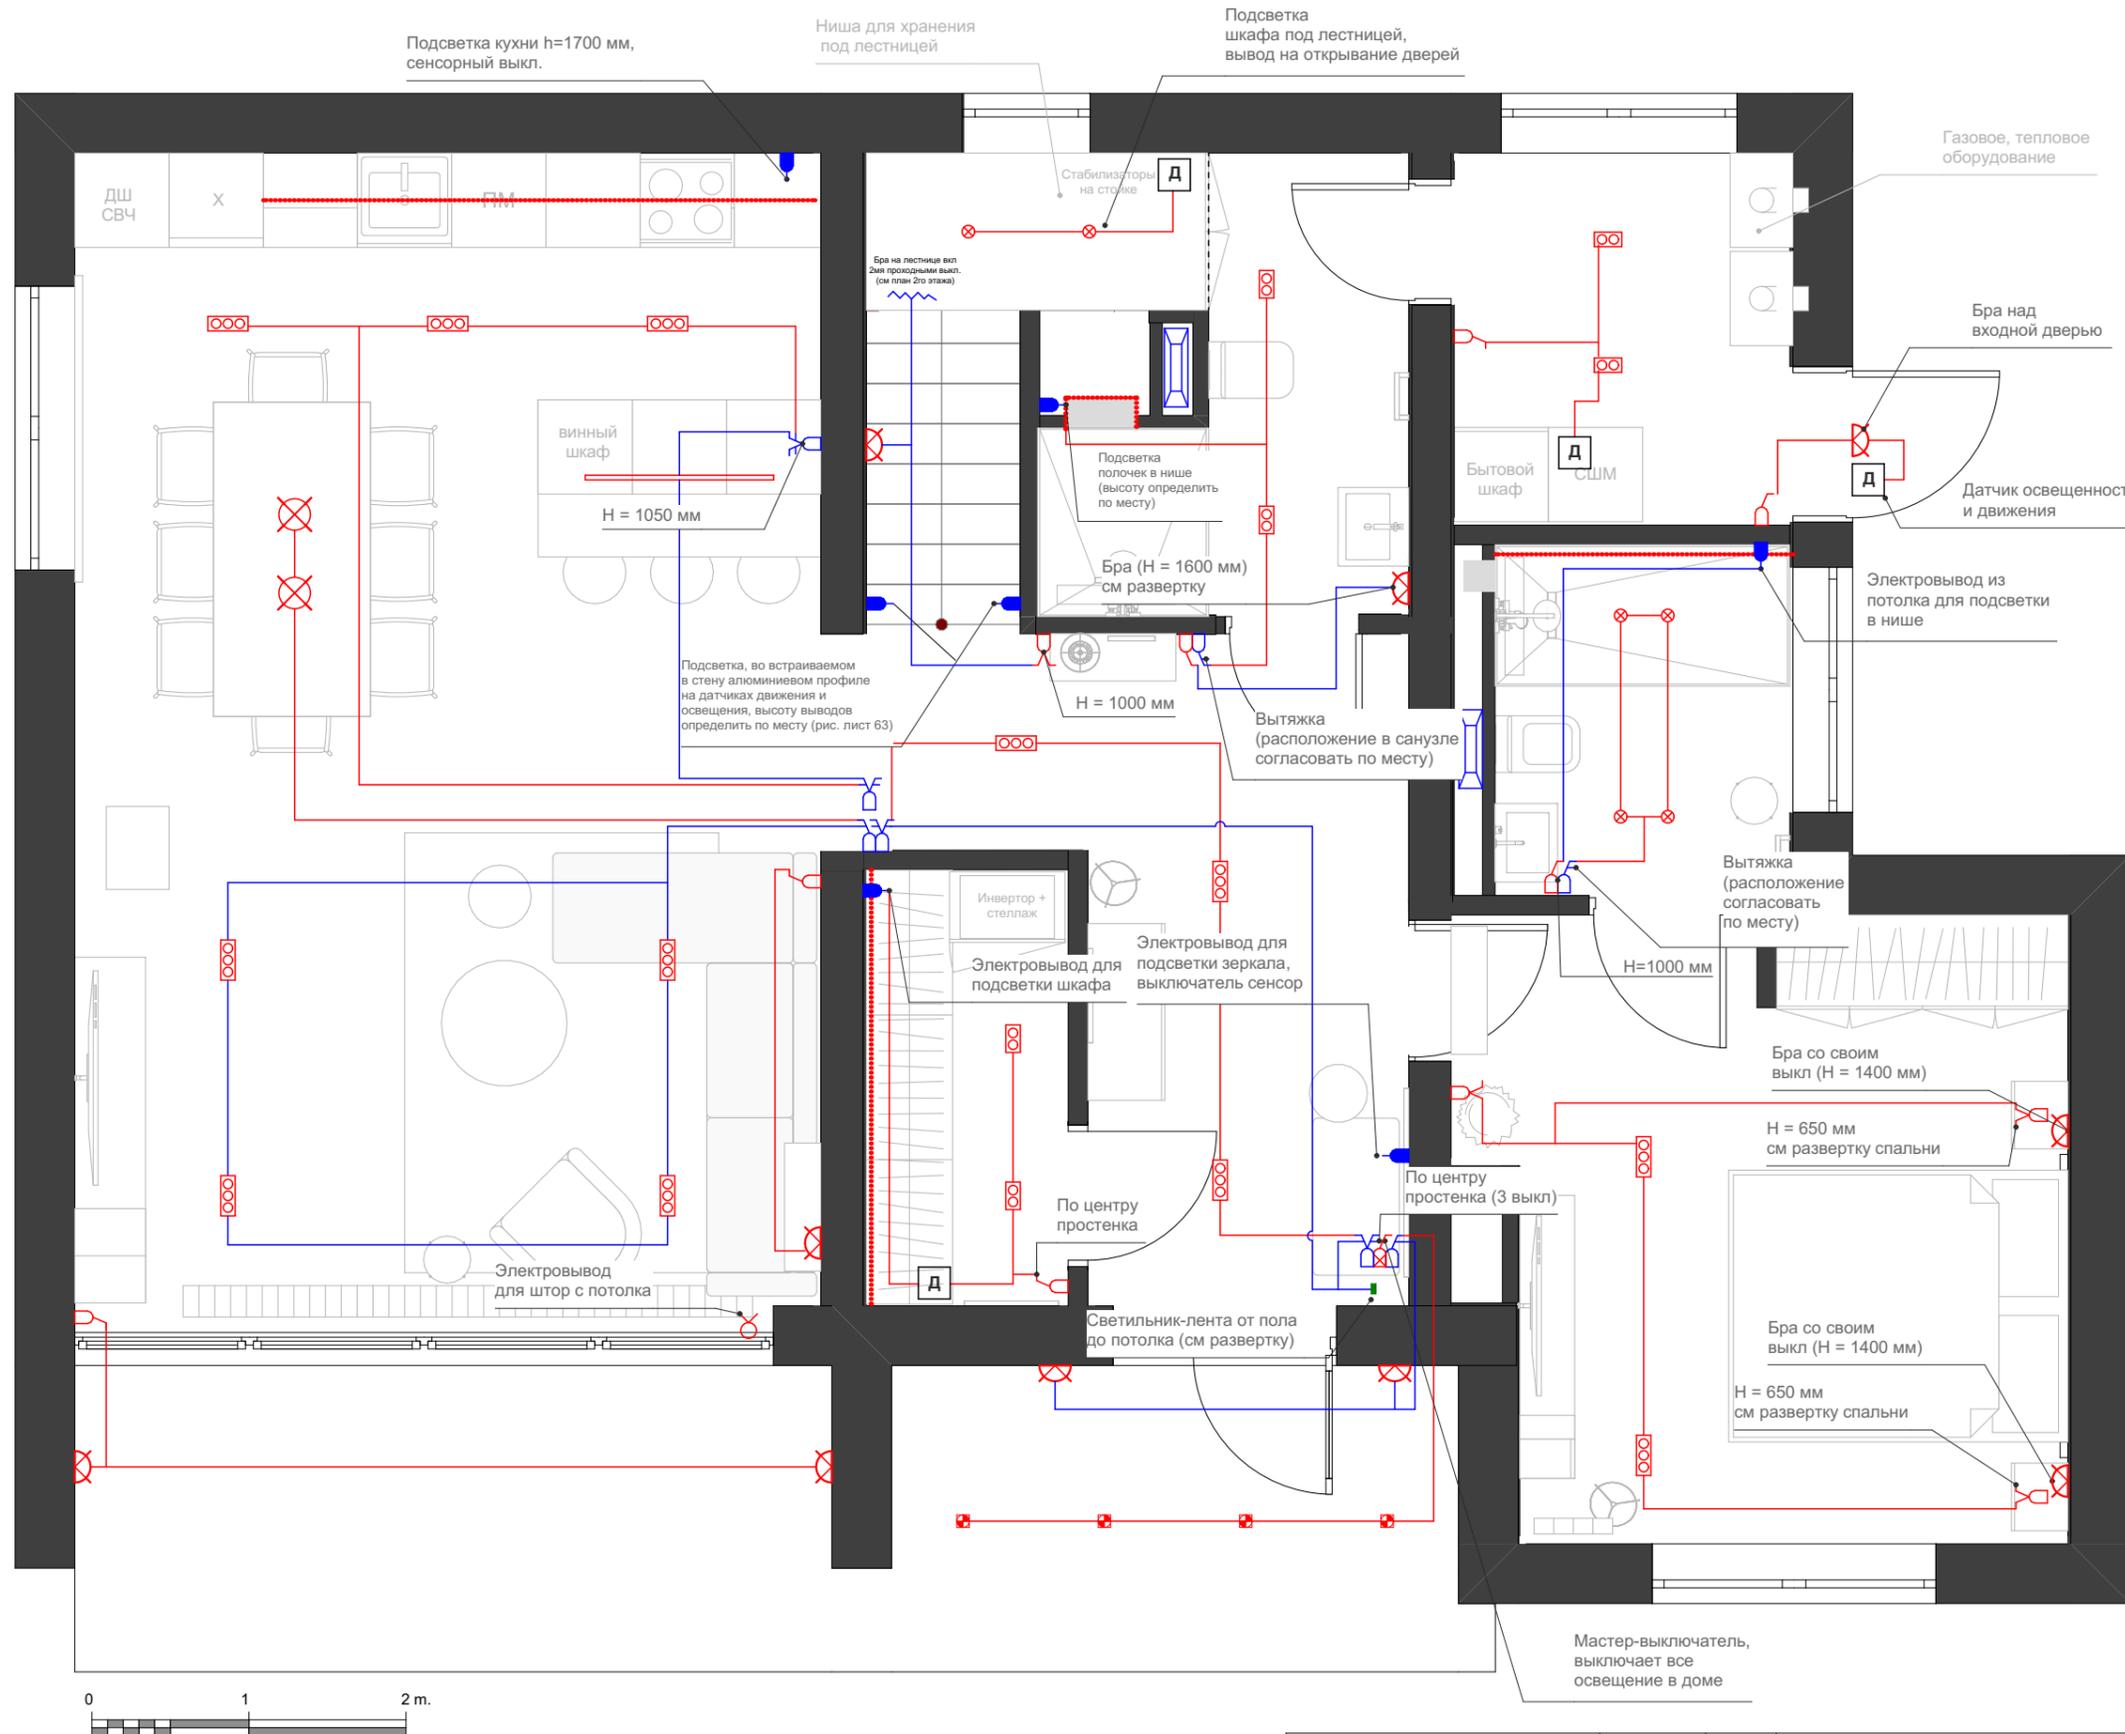


Экспликация осветительного оборудования

Название:	
Светильник подвесной	⊗
Светильник встроенный	■
Светильник накладной	⊗
Светильник настен.	⊗
Электро вывод	⊕
Выключатель	⊗
Выключатель двухкл.	⊗
Выключатель проходной	⊗
Выключатель проходной двухкл.	⊗
Мастер-выключатель	⊗
Встроенный трек	■
Светодиодная лента	—
Вывод электр. с потолка	⊗
Датчик движения	Д
Встраиваемый светильник Atom 3 точки	⊗
Встраиваемый светильник Atom 2 точки	⊗

Примечание:

1. Вся привязка осуществляется по центру блока.
2. Выключатели располагать на высоте 900 мм, от чистого пола (по оси).
3. При совпадении расположения с розетками, размещать в единой горизонтальной рамке.
4. До установки светодиодов, предусмотреть и согласовать расположения предохранителя.
5. На электровыводах оставлять запас кабеля.
6. Расположение электровыводов уточнить по техкартам поставщиков оборудования.

		Подп.	Дата	Стадия	Лист	Листов
Разработал:	Сердюкова А.В			ЭП	22	63
Проверил:				План освещения и выключателей. Группы. М 1:45		
Заказчик:						
Изменил:						
Копировал:						

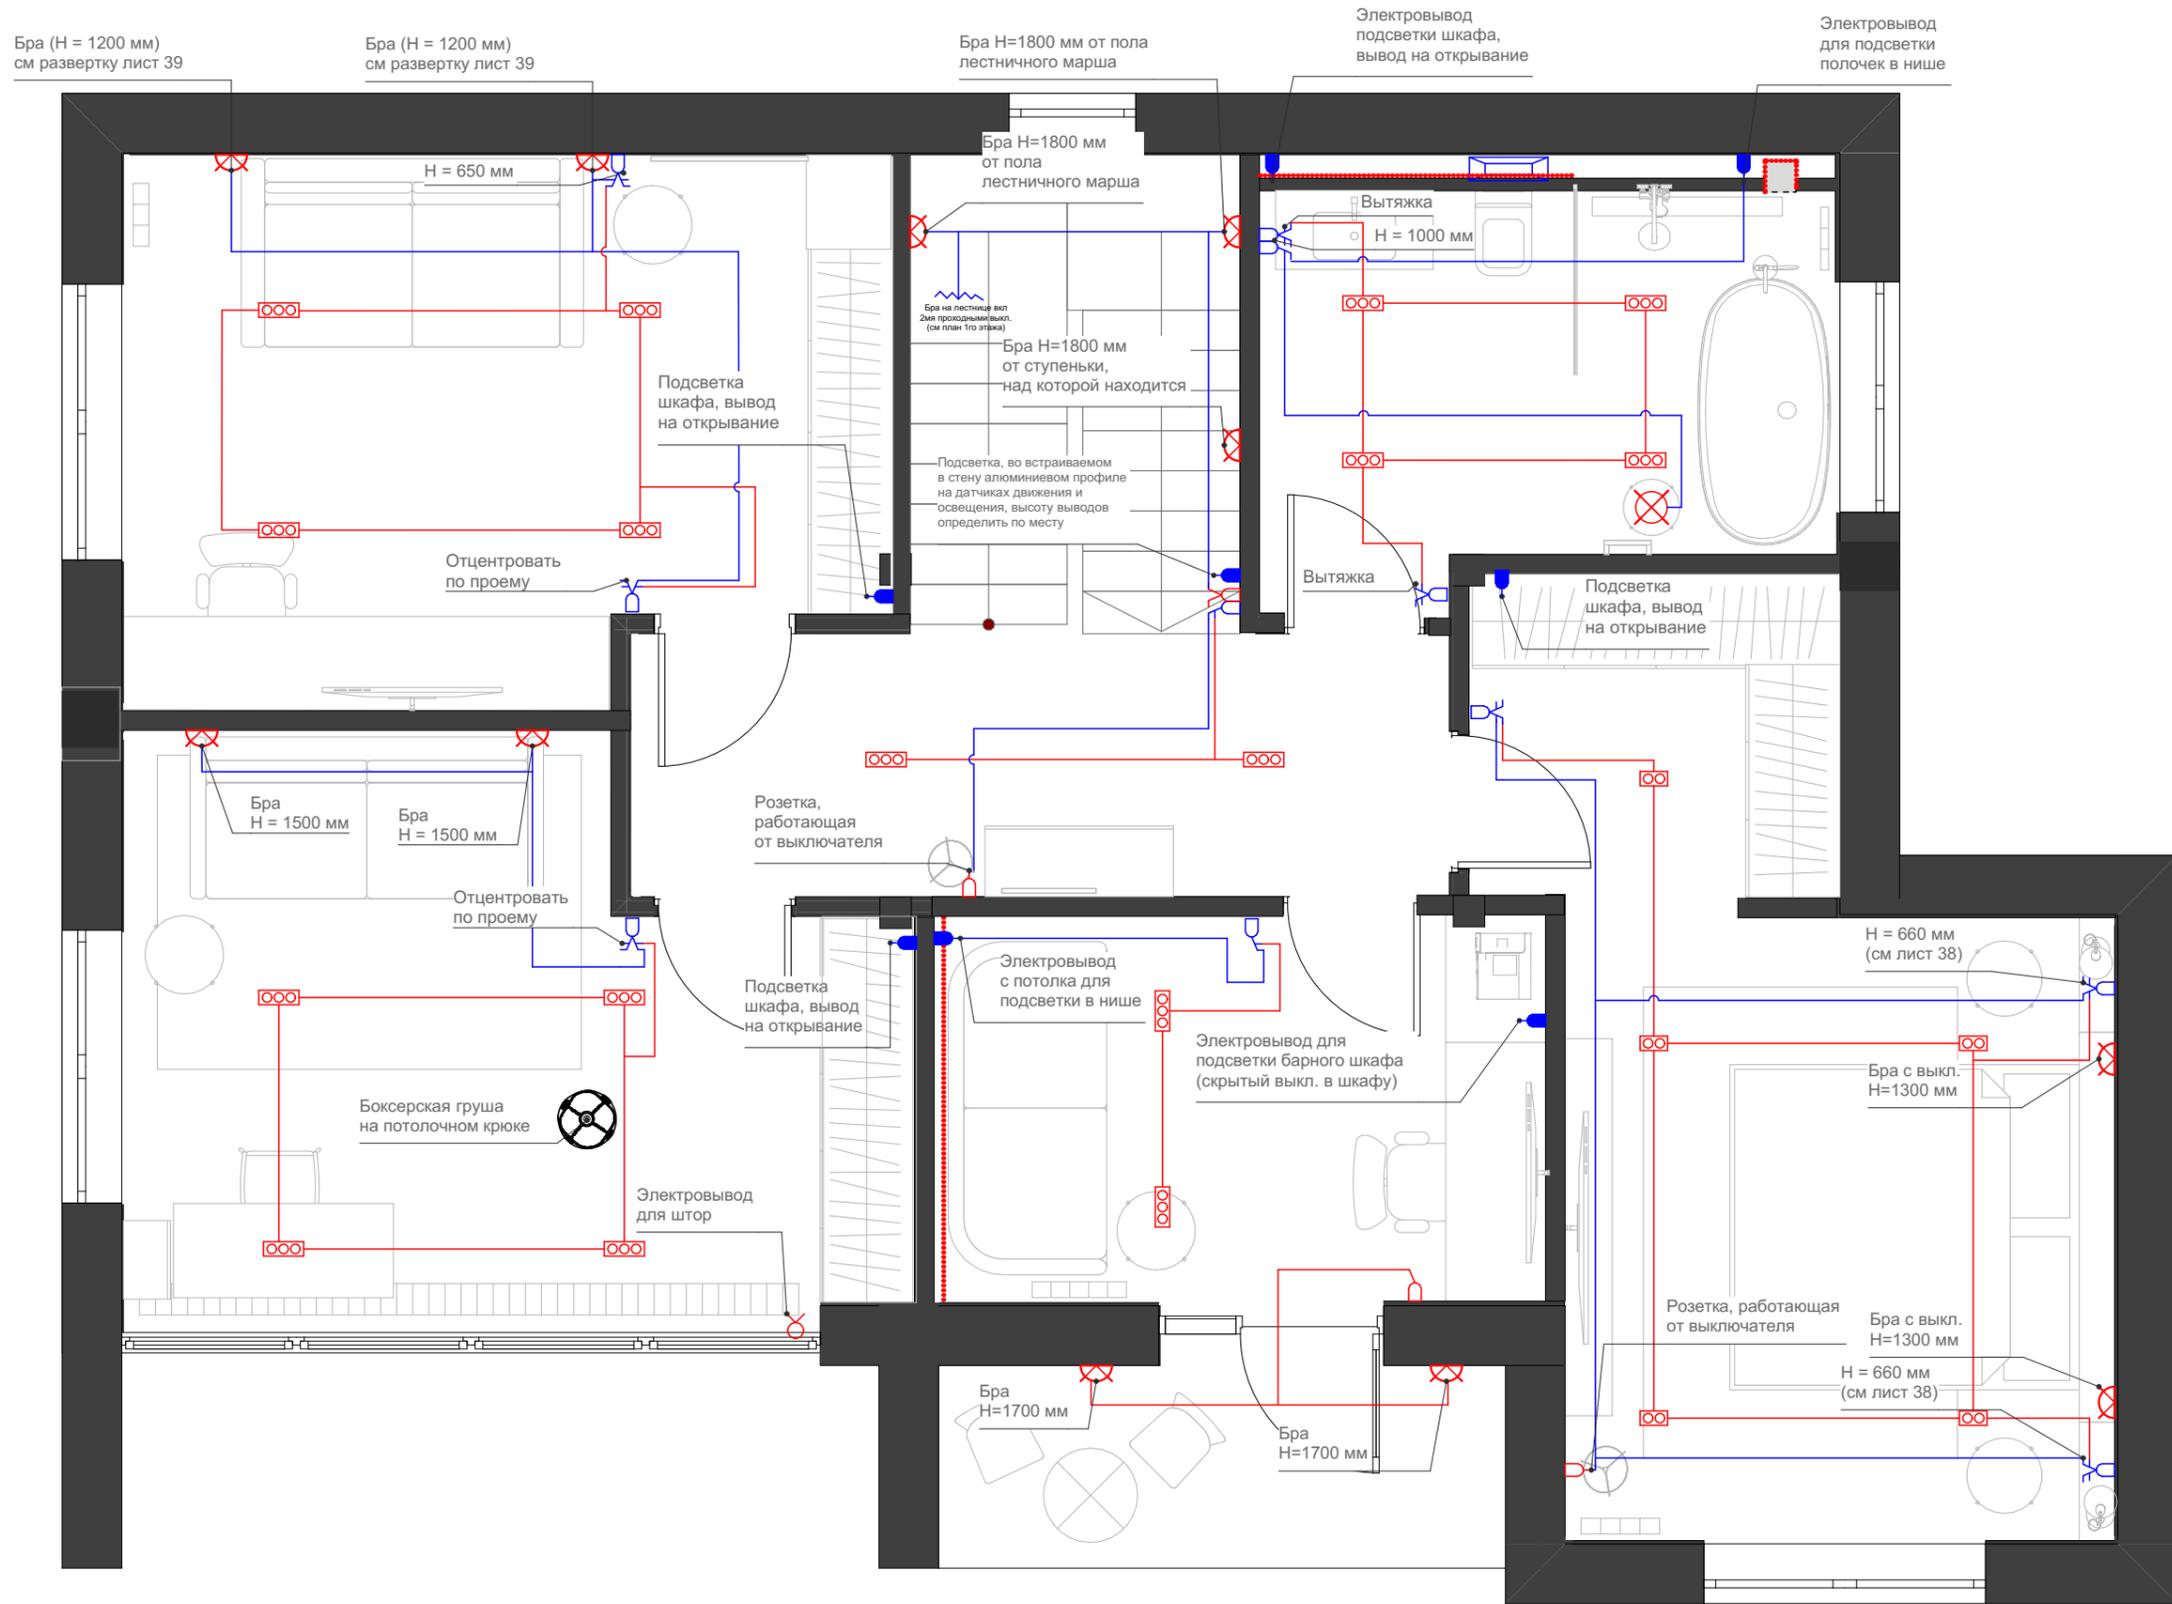

Экспликация осветительного оборудования


Название:	
Светильник подвесной	⊗
Светильник встроенный	■
Светильник накладной	⊗
Светильник настен.	⊗
Электро вывод	⊕
Выключатель	⊗
Выключатель двухкл.	⊗
Выключатель проходной	⊗
Выключатель проходной двухкл.	⊗
Мастер-выключатель	⊗
Встроенный трек	■
Светодиодная лента	—
Вывод электр. с потолка	⊗
Датчик движения	Д
Встраиваемый светильник Atom 3 точки	⊗
Встраиваемый светильник Atom 2 точки	⊗



Примечание:

1. Вся привязка осуществляется по центру блока.
2. Выключатели располагать на высоте 900 мм, от чистого пола (по оси).
3. При совпадении расположения с розетками, размещать в единой горизонтальной рамке.
4. До установки светодиодов, предусмотреть и согласовать расположения предохранителя.
5. На электровыводах оставлять запас кабеля.

		Подп.	Дата	Стадия	Лист	Листов
Разработал:	Сердюкова А.В			ЭП	23	63
Проверил:				План освещения и выключателей группы М 1:45		
Заказчик:						
Изменил:						
Копировал:						

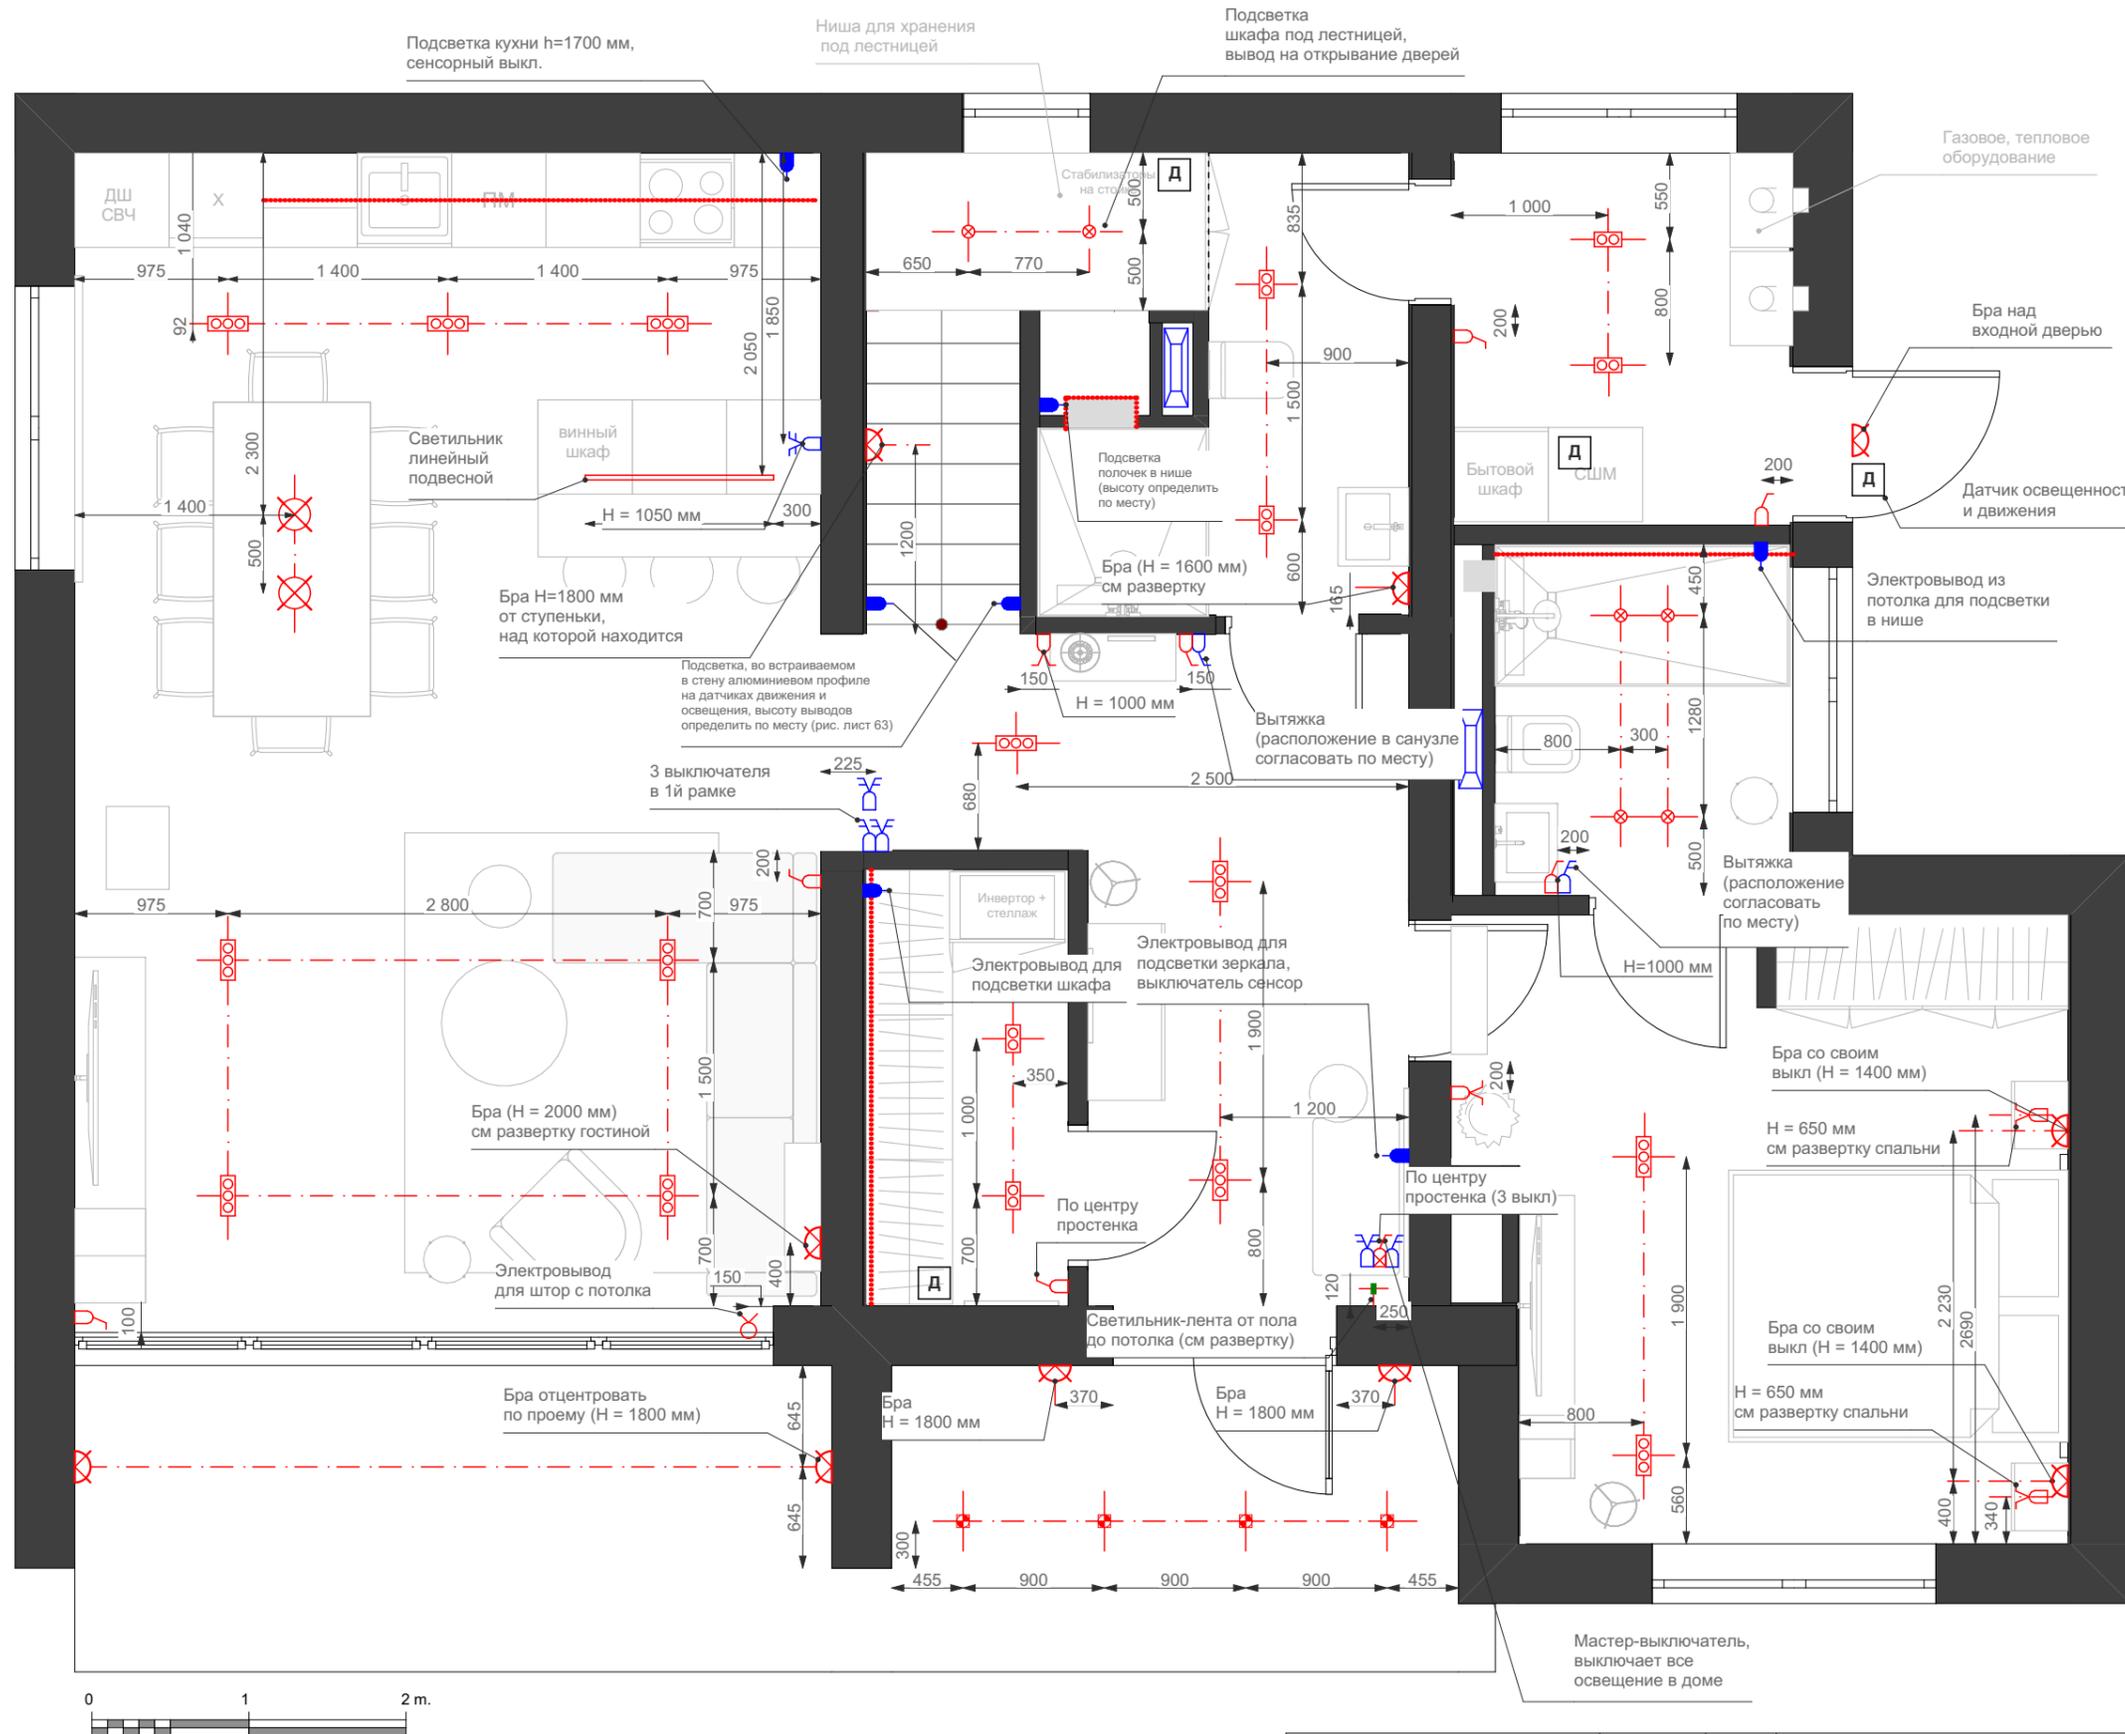

Экспликация осветительного оборудования


Название:	
Светильник подвесной	⊗
Светильник встроенный	■
Светильник накладной	⊗
Светильник настен.	⊗
Электро вывод	⊕
Выключатель	⊕
Выключатель двухкл.	⊕
Выключатель проходной	⊕
Выключатель проходной двухкл.	⊕
Мастер-выключатель	⊕
Встроенный трек	■
Светодиодная лента	—
Вывод электр. с потолка	⊕
Датчик движения	Д
Встраиваемый светильник Atom 3 точки	⊗
Встраиваемый светильник Atom 2 точки	⊗

Примечание:

1. Вся привязка осуществляется по центру блока.
2. Выключатели располагать на высоте 900 мм, от чистого пола (по оси).
3. При совпадении расположения с розетками, размещать в единой горизонтальной рамке.
4. До установки светодиодов, предусмотреть и согласовать расположения предохранителя.
5. На электровыводах оставлять запас кабеля.
6. Расположение электровыводов уточнить по техкартам поставщиков оборудования.

		Подп.	Дата	Стадия	Лист	Листов
Разработал:	Сердюкова А.В			ЭП	24	63
Проверил:						
Заказчик:						
Изменил:						
Копировал:						

План освещения и выключателей.
Размеры.
М 1:45

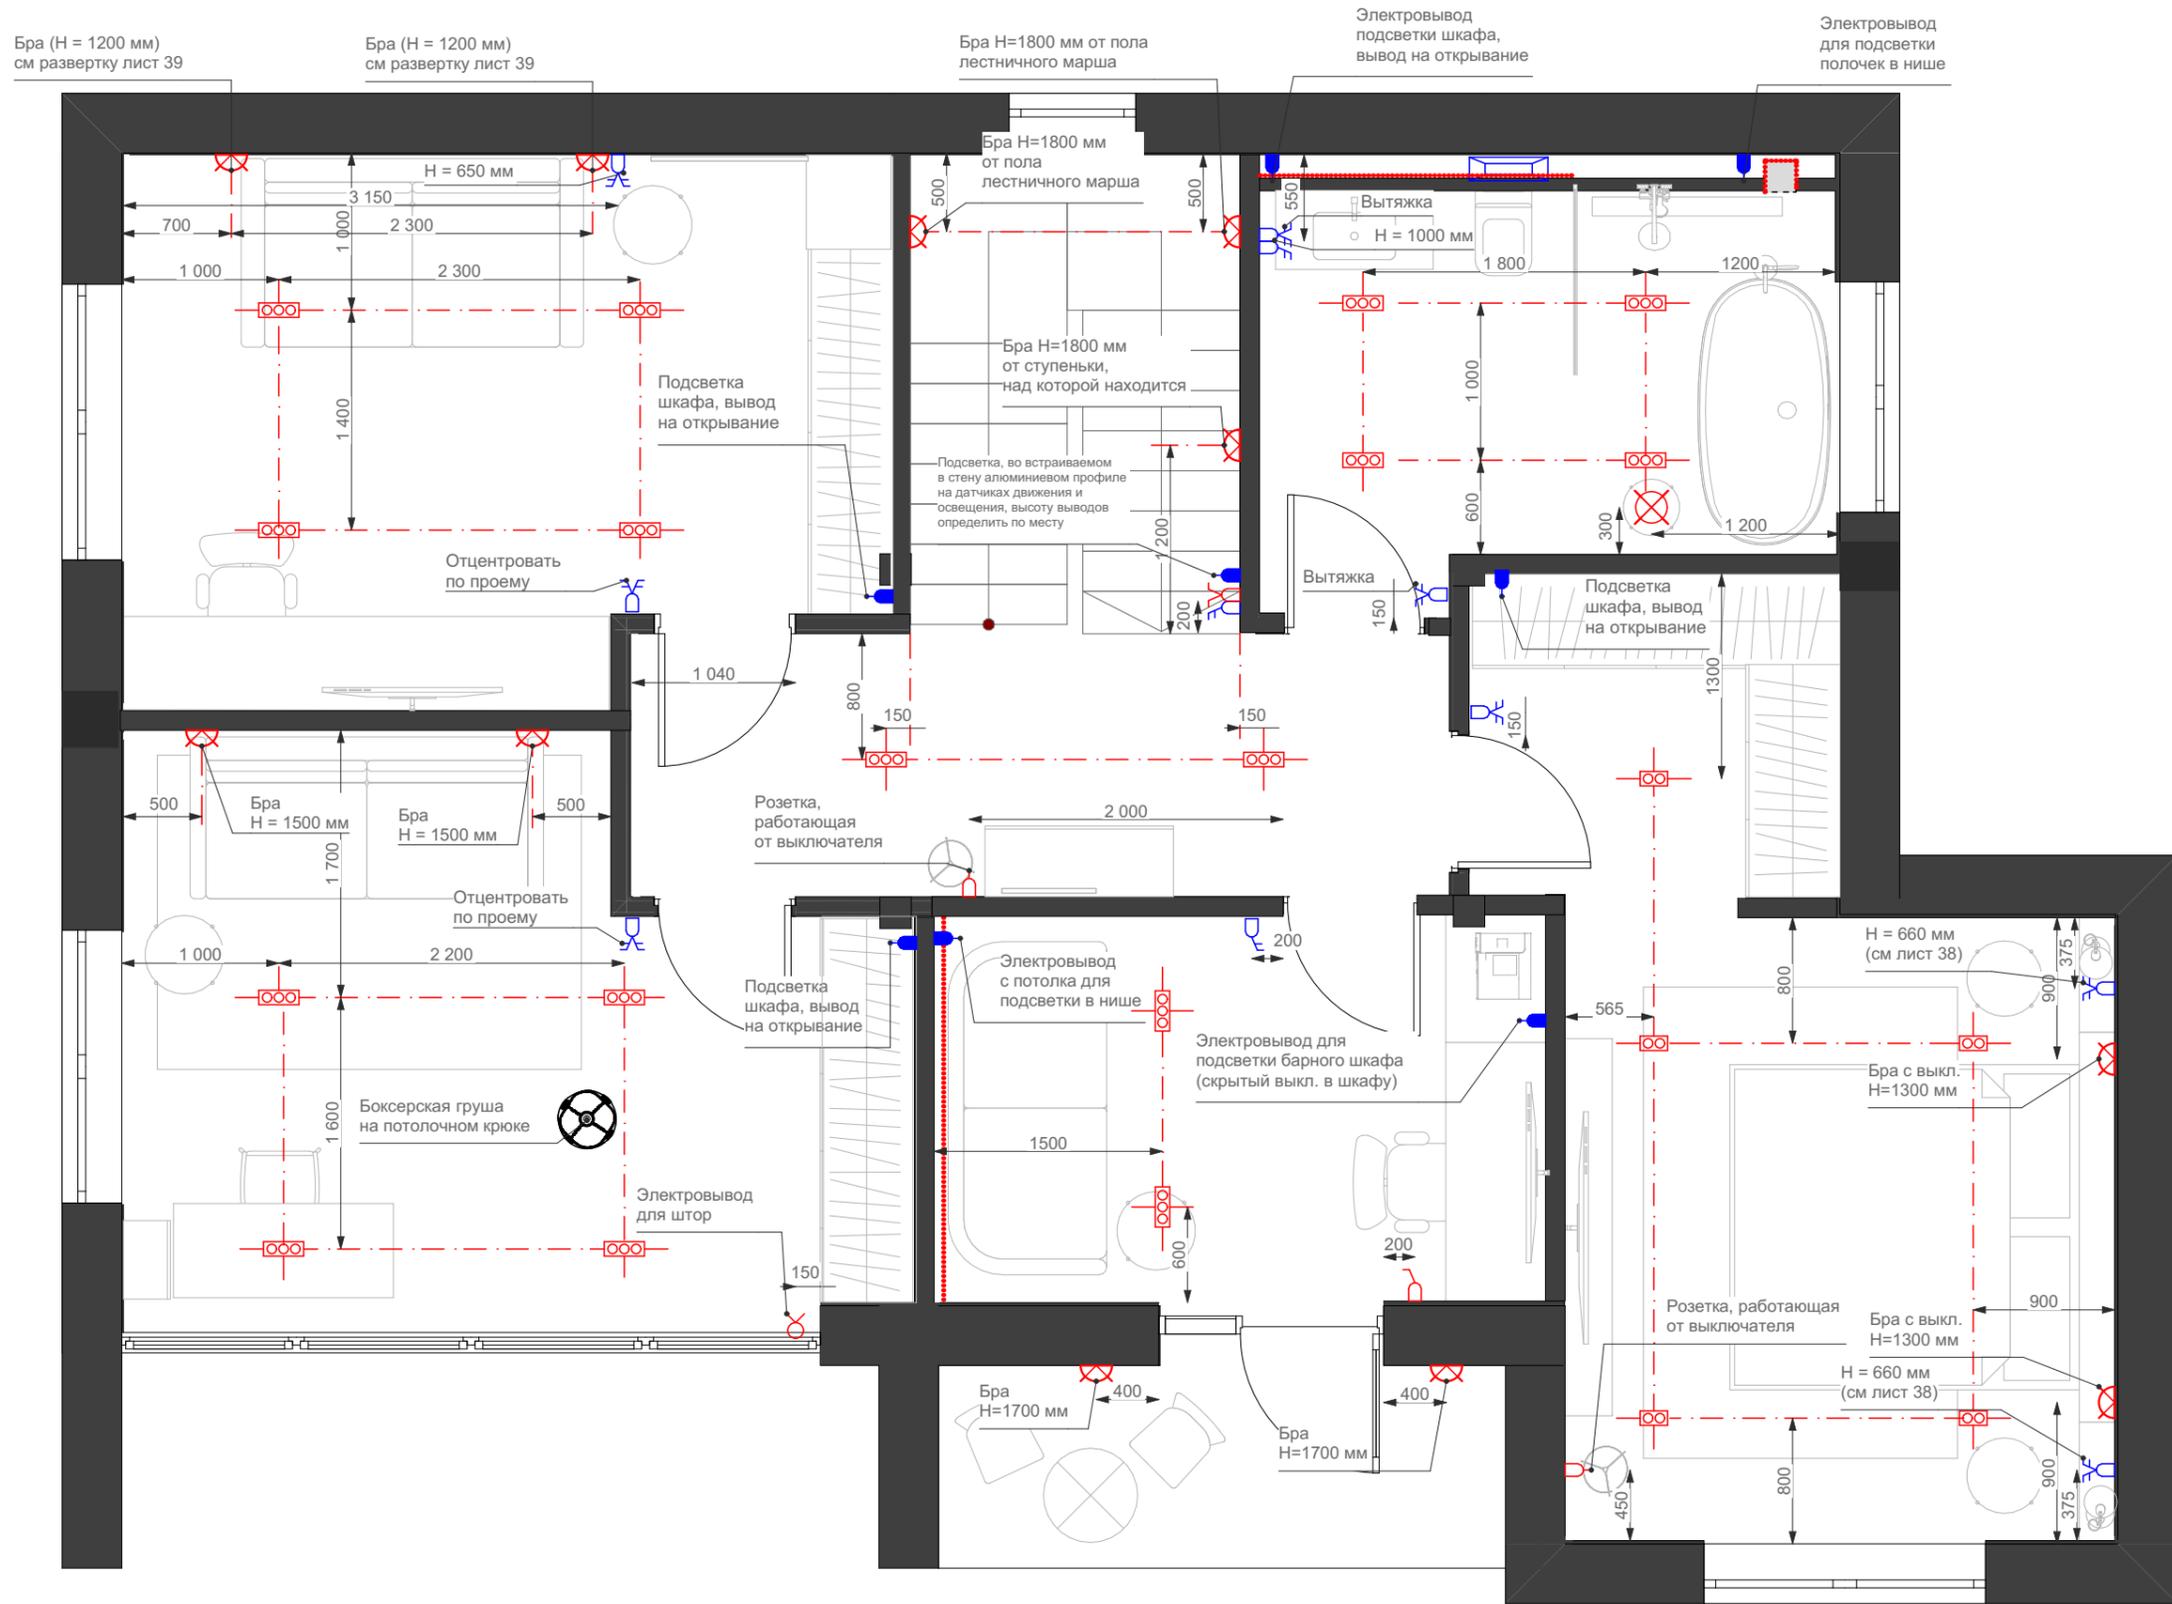

Экспликация осветительного оборудования


Название:	
Светильник подвесной	☒
Светильник встроенный	■
Светильник накладной	⊗
Светильник настен.	⊠
Электро вывод.	Ⓜ
Выключатель.	Ⓛ
Выключатель двухкл.	Ⓛ
Выключатель проходной.	Ⓛ
Выключатель проходной двухкл.	Ⓛ
Мастер-выключатель	Ⓛ
Встроенный трек	■
Светодиодная лента.	—
Вывод электр. с потолка	Ⓜ
Датчик движения	Д
Встраиваемый светильник Atom 3 точки	Ⓜ
Встраиваемый светильник Atom 2 точки	Ⓜ





Примечание:

1. Вся привязка осуществляется по центру блока.
2. Выключатели располагать на высоте 900 мм, от чистого пола (по оси).
3. При совпадении расположения с розетками, размещать в единой горизонтальной рамке.
4. До установки светодиодов, предусмотреть и согласовать расположения предохранителя.
5. На электровыводах оставлять запас кабеля.
6. Расположение электровыводов уточнить по техкартам поставщиков оборудования.

		Подп.	Дата	Стадия	Лист	Листов
Разработал:	Сердюкова А.В			ЭП	25	63
Проверил:				План освещения и выключателей 2й этаж М 1:45		
Заказчик:						
Изменил:						
Копировал:						

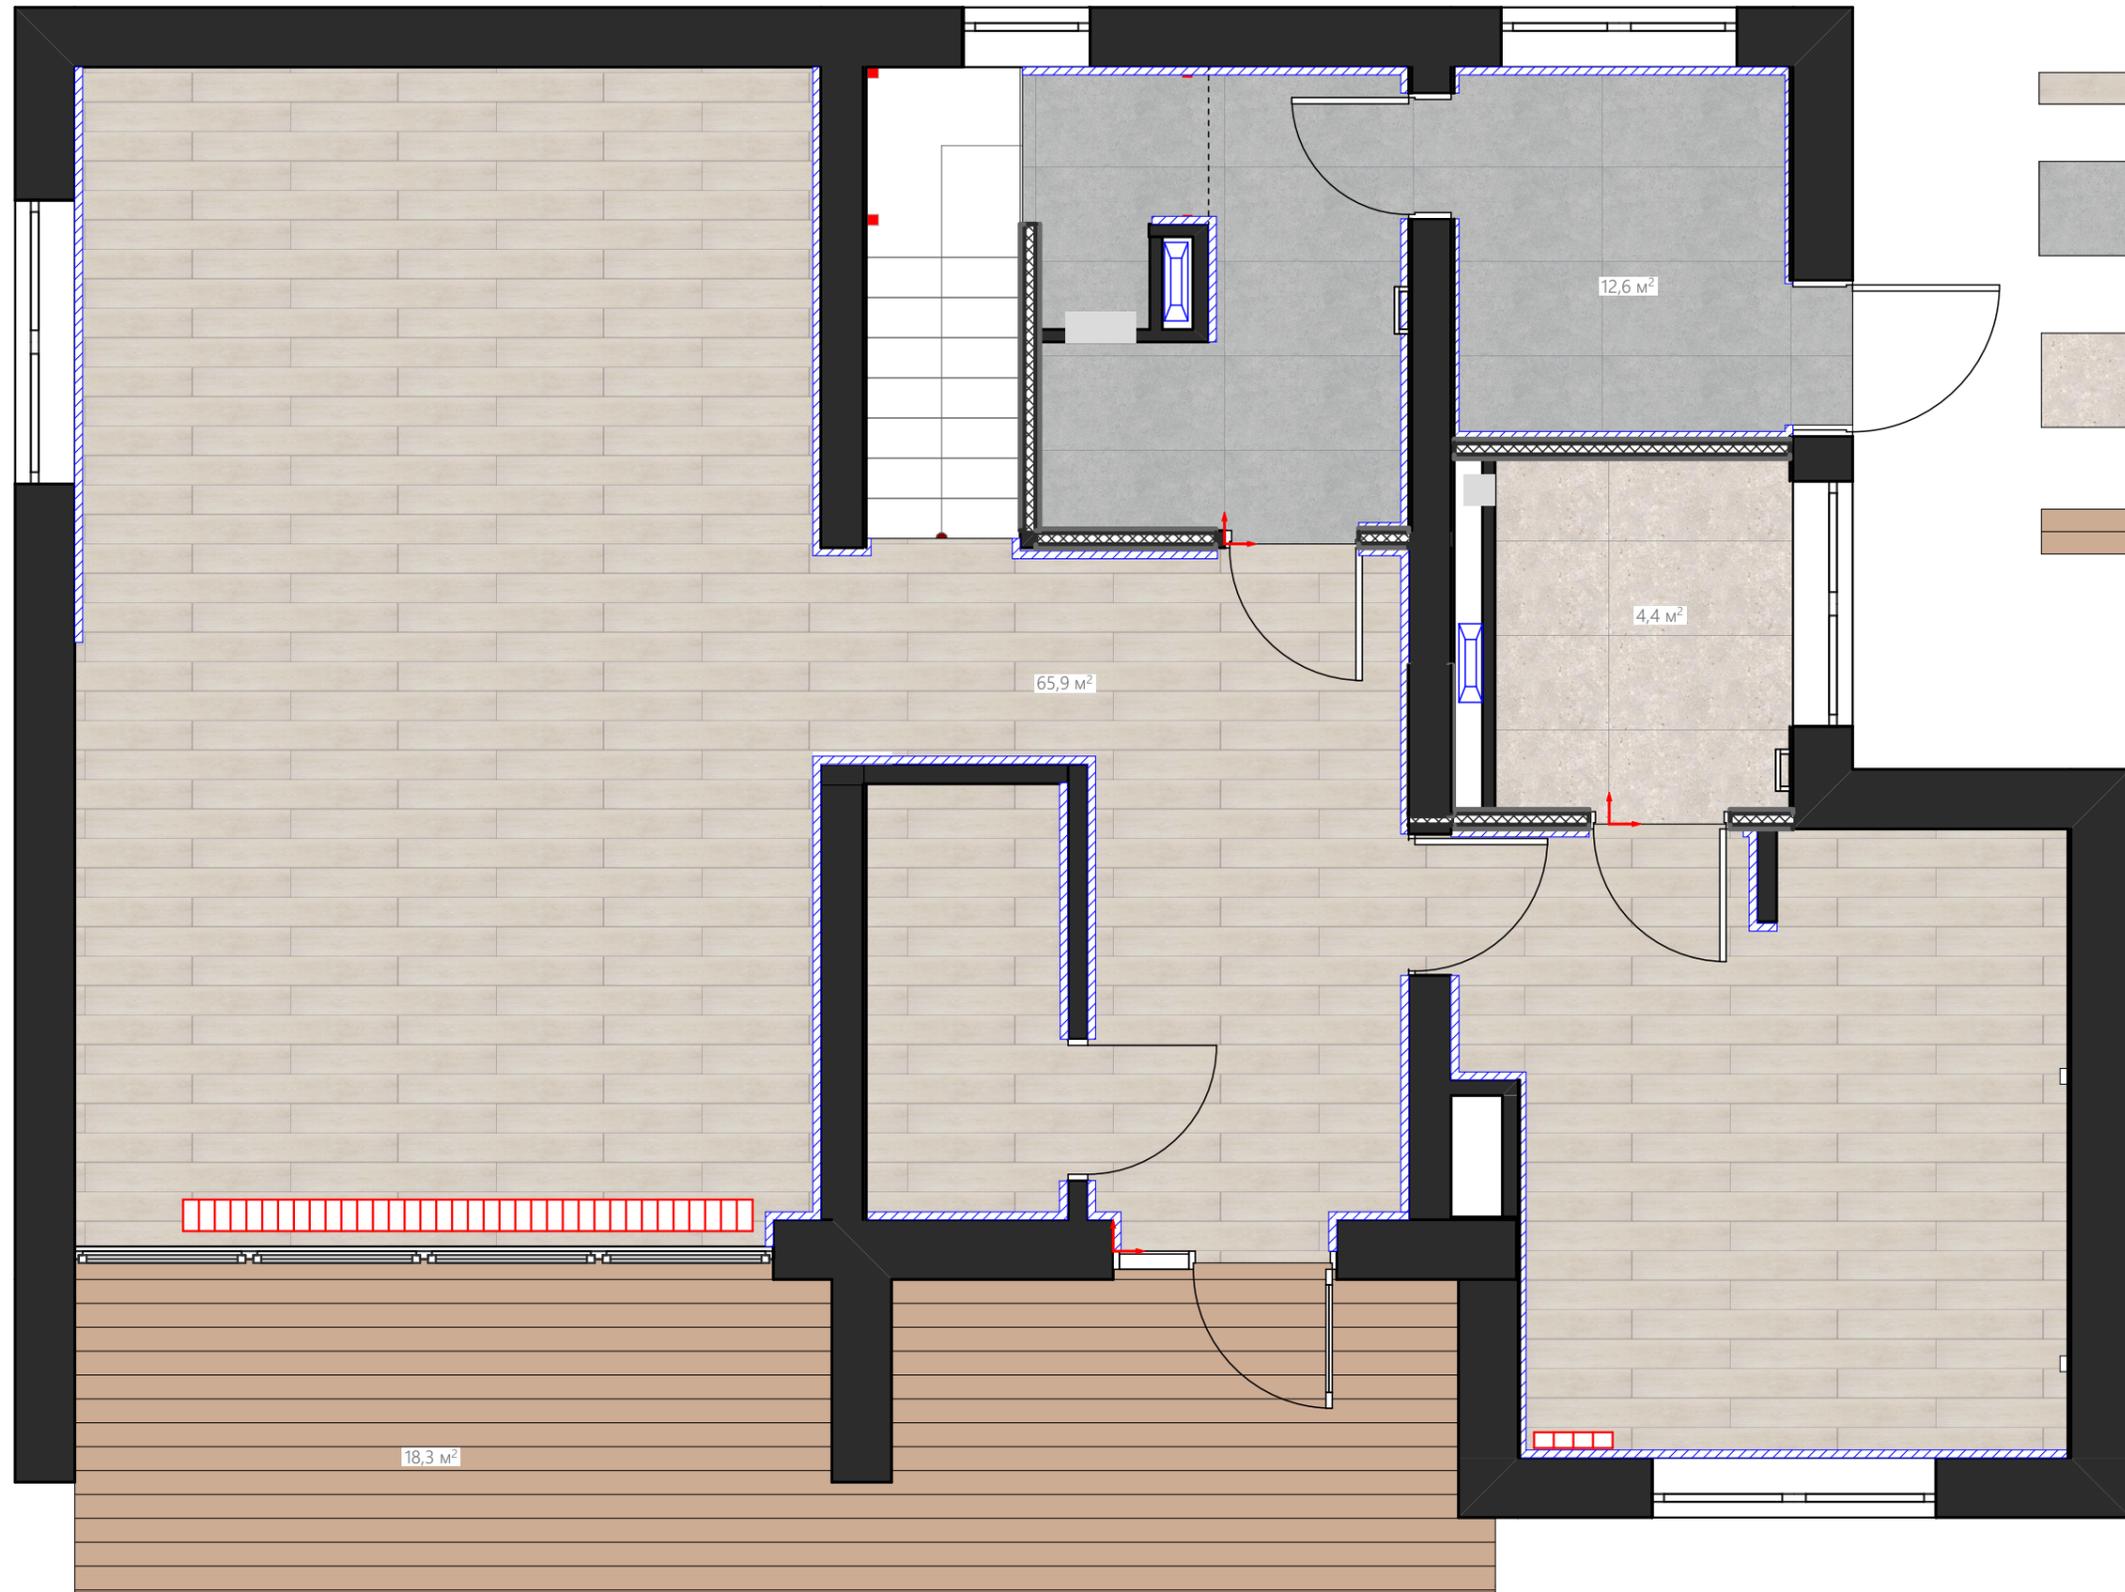

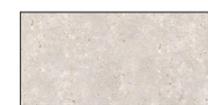-  Emigres Windwood Beige Pav 20x120
-  Керамогранит Фундамент светлый обрезной 600x1200 мм
-  Керамогранит Varmora gemstone steel rocker 600x1200 мм
-  Террасная доска лиственница масло цвет "Лиственница" 150x6000 мм
-  Плинтус С-образный профиль алюминий анодированный (альтернатива - аккуратный стык со стеной через герметик)
-  Начало укладки

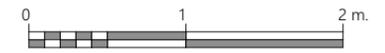


Примечание:
 1. Стык различных напольных покрытий выполнить строго под дверным полотном.
 2. Стык различных напольных покрытий под дверным полотном выполнить без перепады высот, без порогов.
 3. Стык инженерной доски/ламината/кварцвинила и напольной плитки согласовать.
 4. Все площади приведены без учета подрезки / подгонки материала.

Разработал:	Сердюкова А.В.	Подп.	Дата	План напольных покрытий 1й этаж М 1:45	Стадия	Лист	Листов
Проверил:					ЭП	26	62
Заказчик:							
Изменил:							
Копировал:							




-  Керамогранит Varmora gemstone steel rocker 600x1200 мм
-  Кварцевый ламинат Fargo Classic Дуб Арктический
-  Керамогранит Фундамента светлый обрезной 600x1200 мм
-  Профиль Micro 15 Classic 2450x15x5 мм
-  Начало укладки

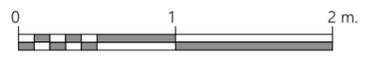

Примечание:
 1. Стык различных напольных покрытий выполнить строго под дверным полотном.
 2. Стык различных напольных покрытий под дверным полотном выполнить без перепада высот, без порогов.
 3. Стык инженерной доски/ламината/кварцвинила и напольной плитки согласовать.
 4. Все площади приведены без учета подрезки / подгонки материала.

		Подп.	Дата		Стадия	Лист	Листов
Разработал:	Сердюкова А.В			План напольных покрытий 2й этаж М 1:45	ЭП	27	62
Проверил:							
Заказчик:							
Изменил:							
Копировал:							

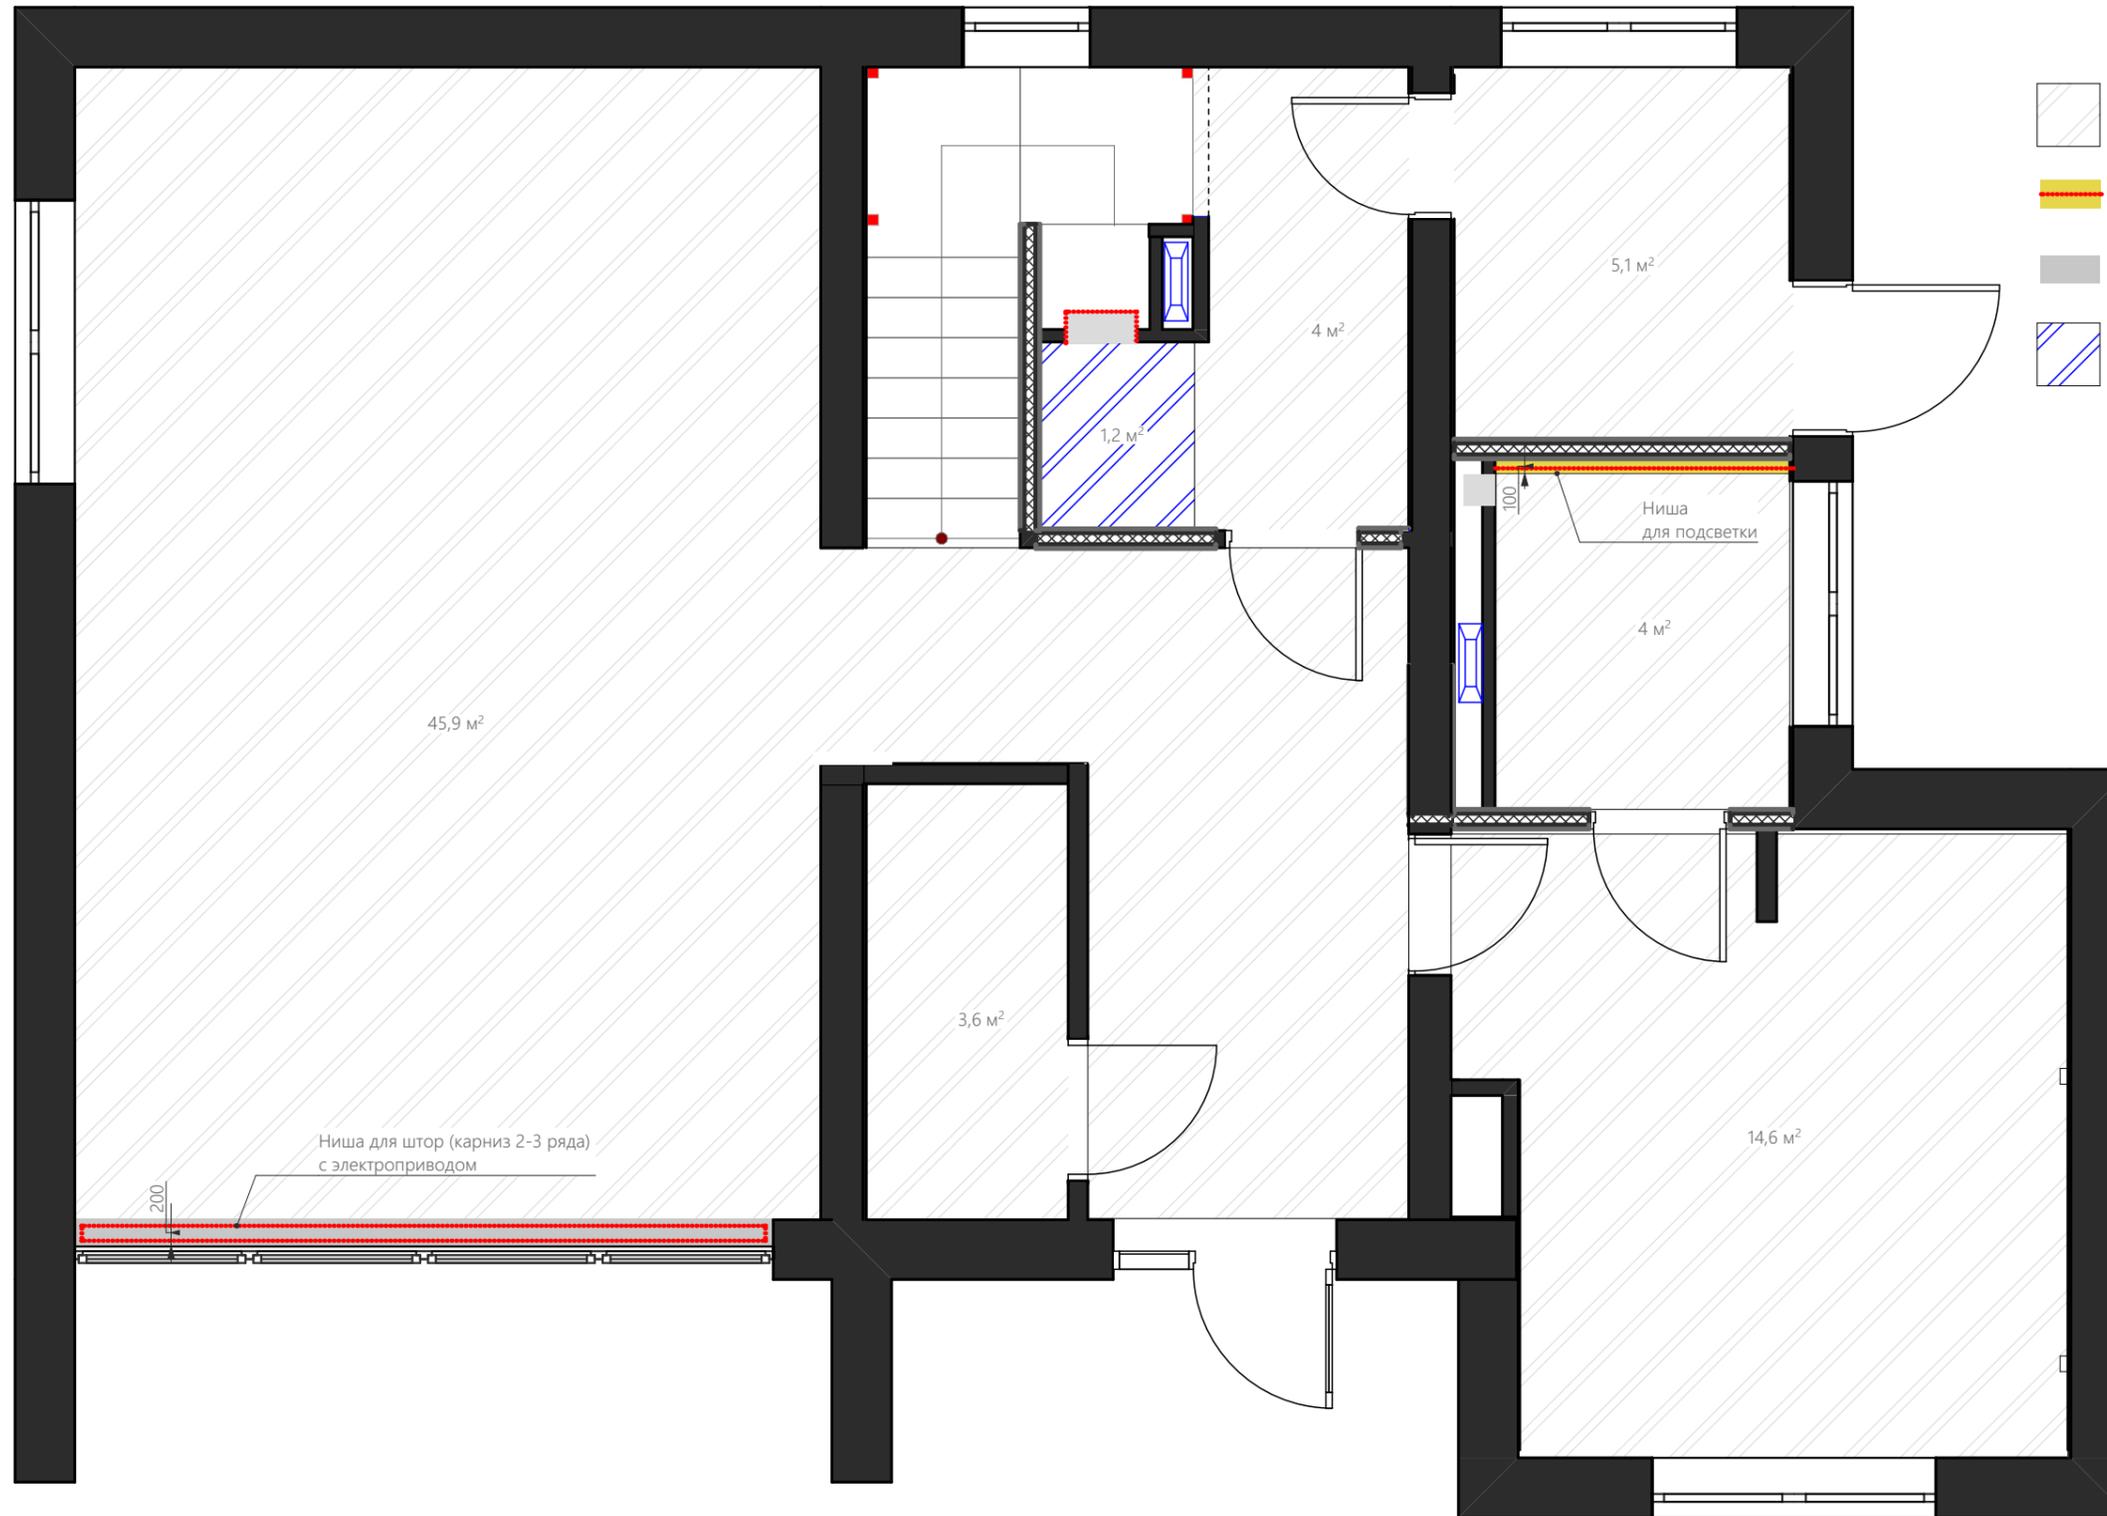


- Натяжной потолок белый матовый с теньевым профилем (или обычным)
- Ниша в потолке для подсветки с лентой
- Ниша в потолке для штор
- Потолок в зоне душа под лестницей из ГКЛВ белый матовый




Примечание:
 1. Необходимый опуск потолка определить по месту
 2. Ниши для штор выполнить по согласованию с заказчиком, при необходимости добавить в местах, непредусмотренных данным чертежом.

		Подп.	Дата		Стадия	Лист	Листов
Разработал:	Сердюкова А.В.				ЭП	28	62
Проверил:							
Заказчик:							
Изменил:							
Копировал:							
				План потолков 1 этаж М 1:45			

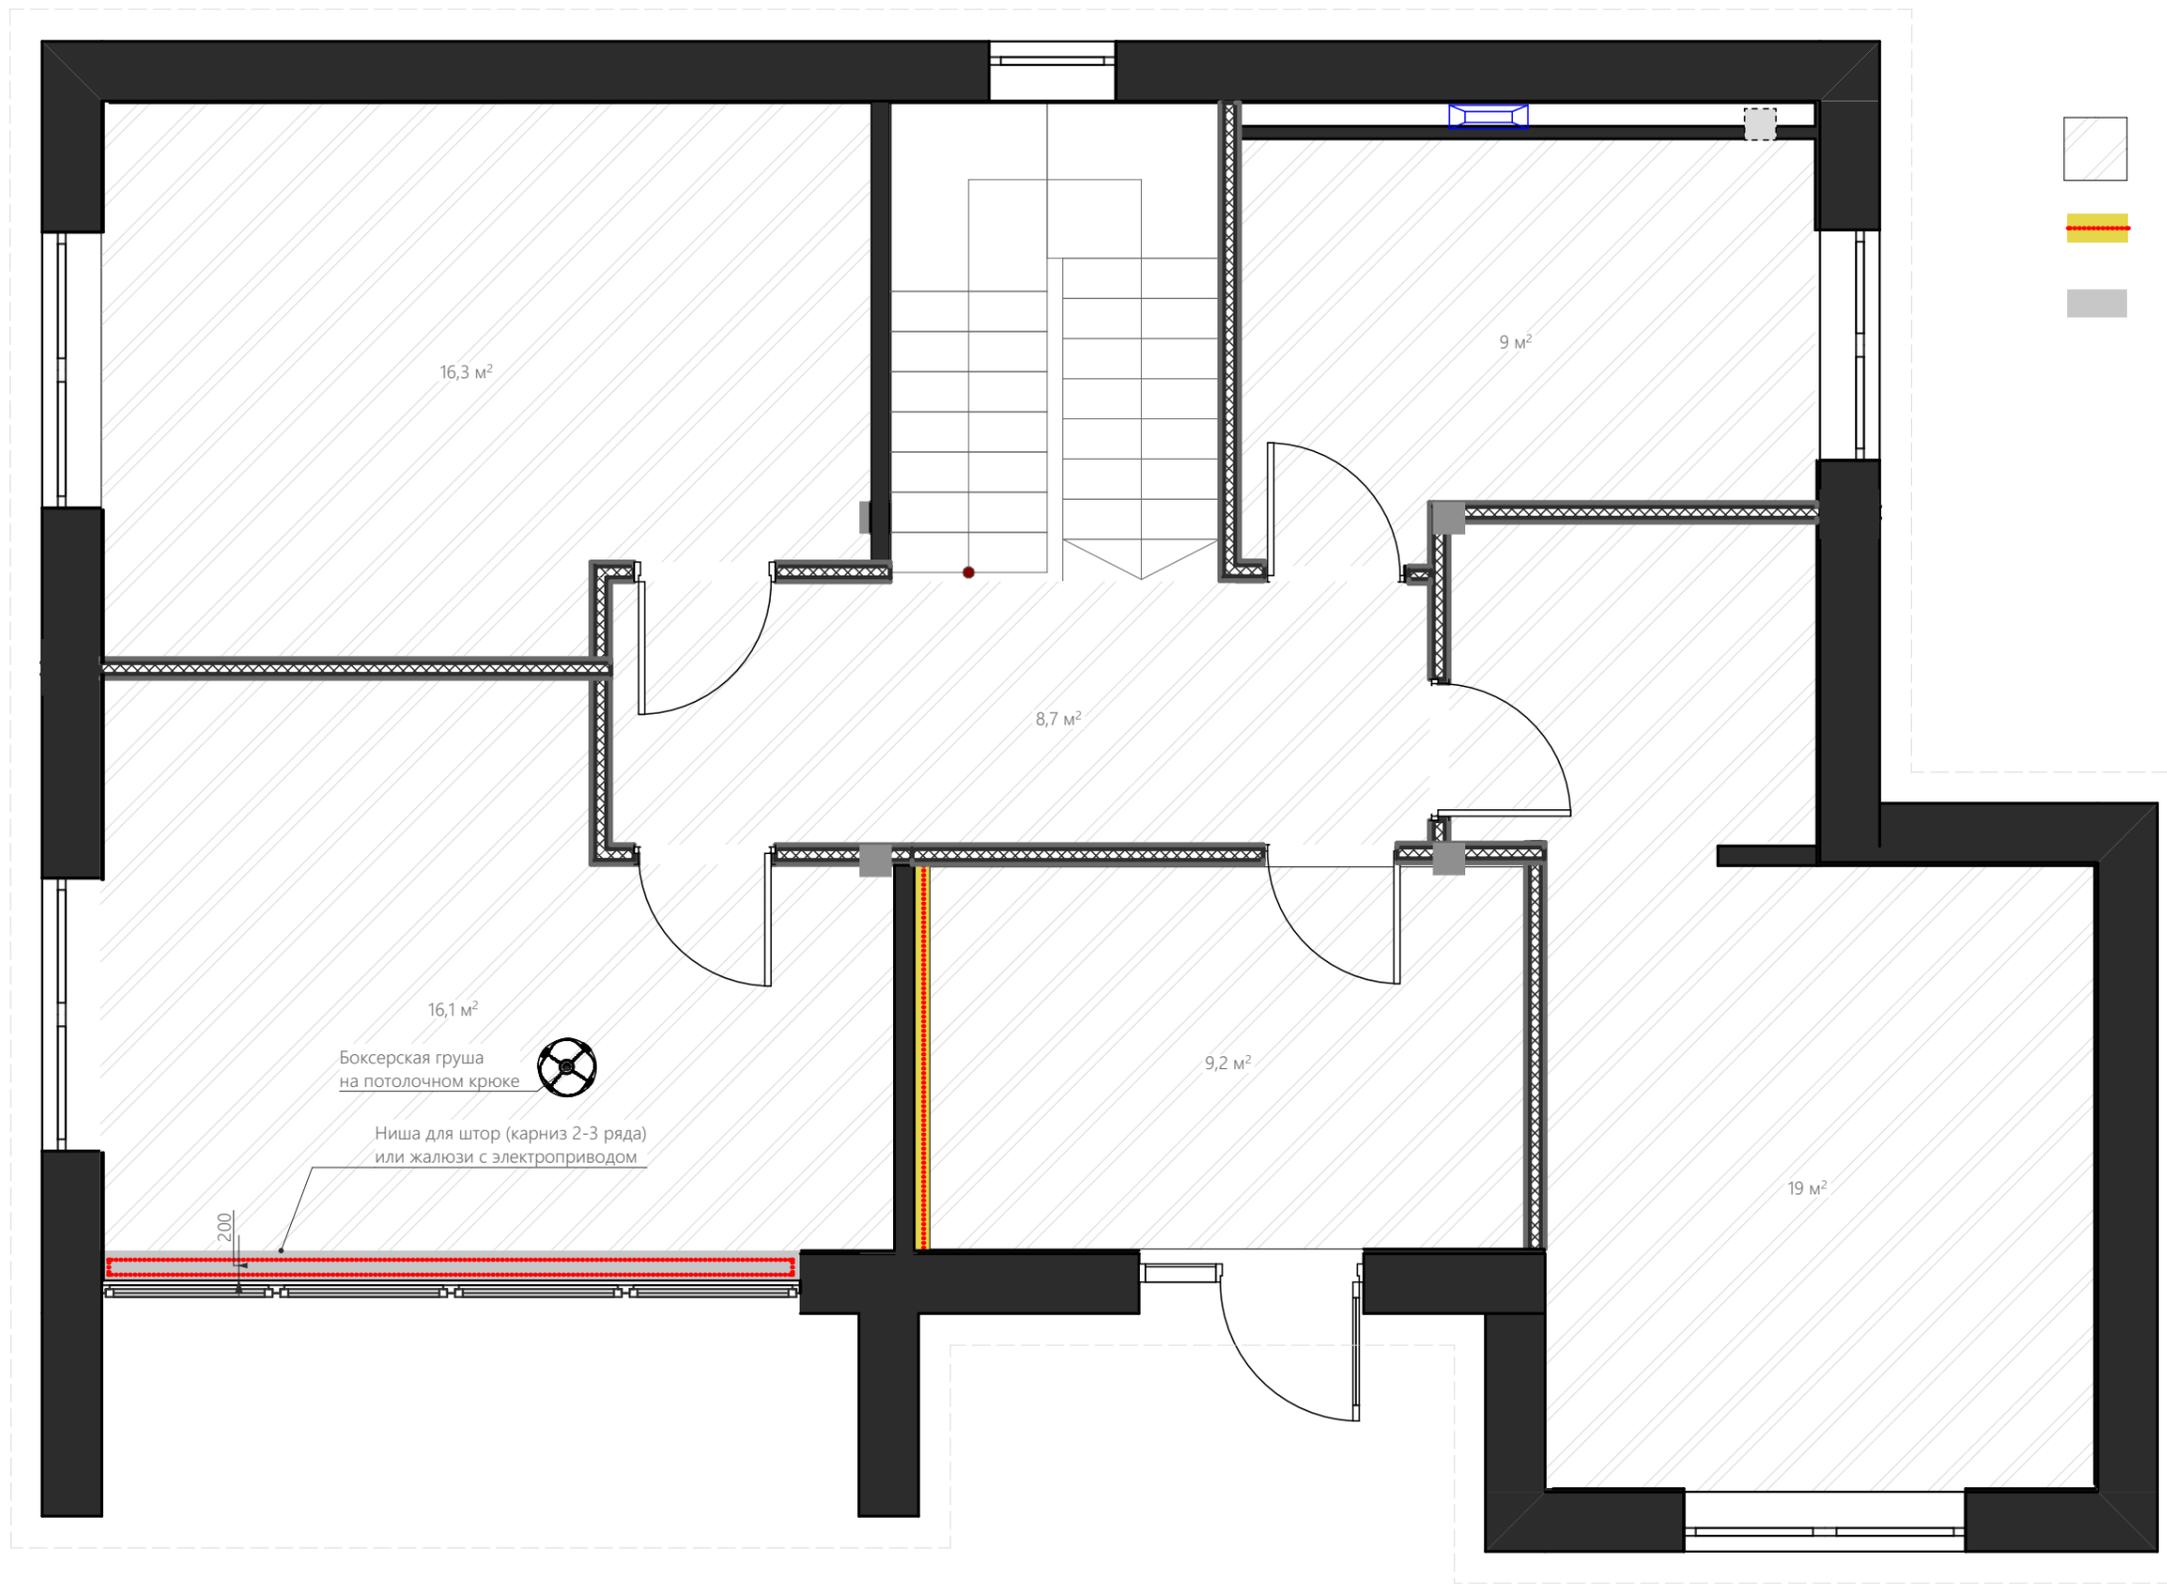


- Натяжной потолок белый матовый с теневым профилем (или обычным)
- Ниша в потолке для подсветки с лентой
- Ниша в потолке для штор

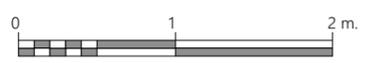

Примечание:
 1. Необходимый опуск потолка определить по месту
 2. Ниши для штор выполнить по согласованию с заказчиком, при необходимости добавить в местах, непредусмотренных данным чертежом.

		Подп.	Дата		Стадия	Лист	Листов
Разработал:	Сердюкова А.В.			План потолков 2й этаж М 1:45	ЭП	29	62
Проверил:							
Заказчик:							
Изменил:							
Копировал:							

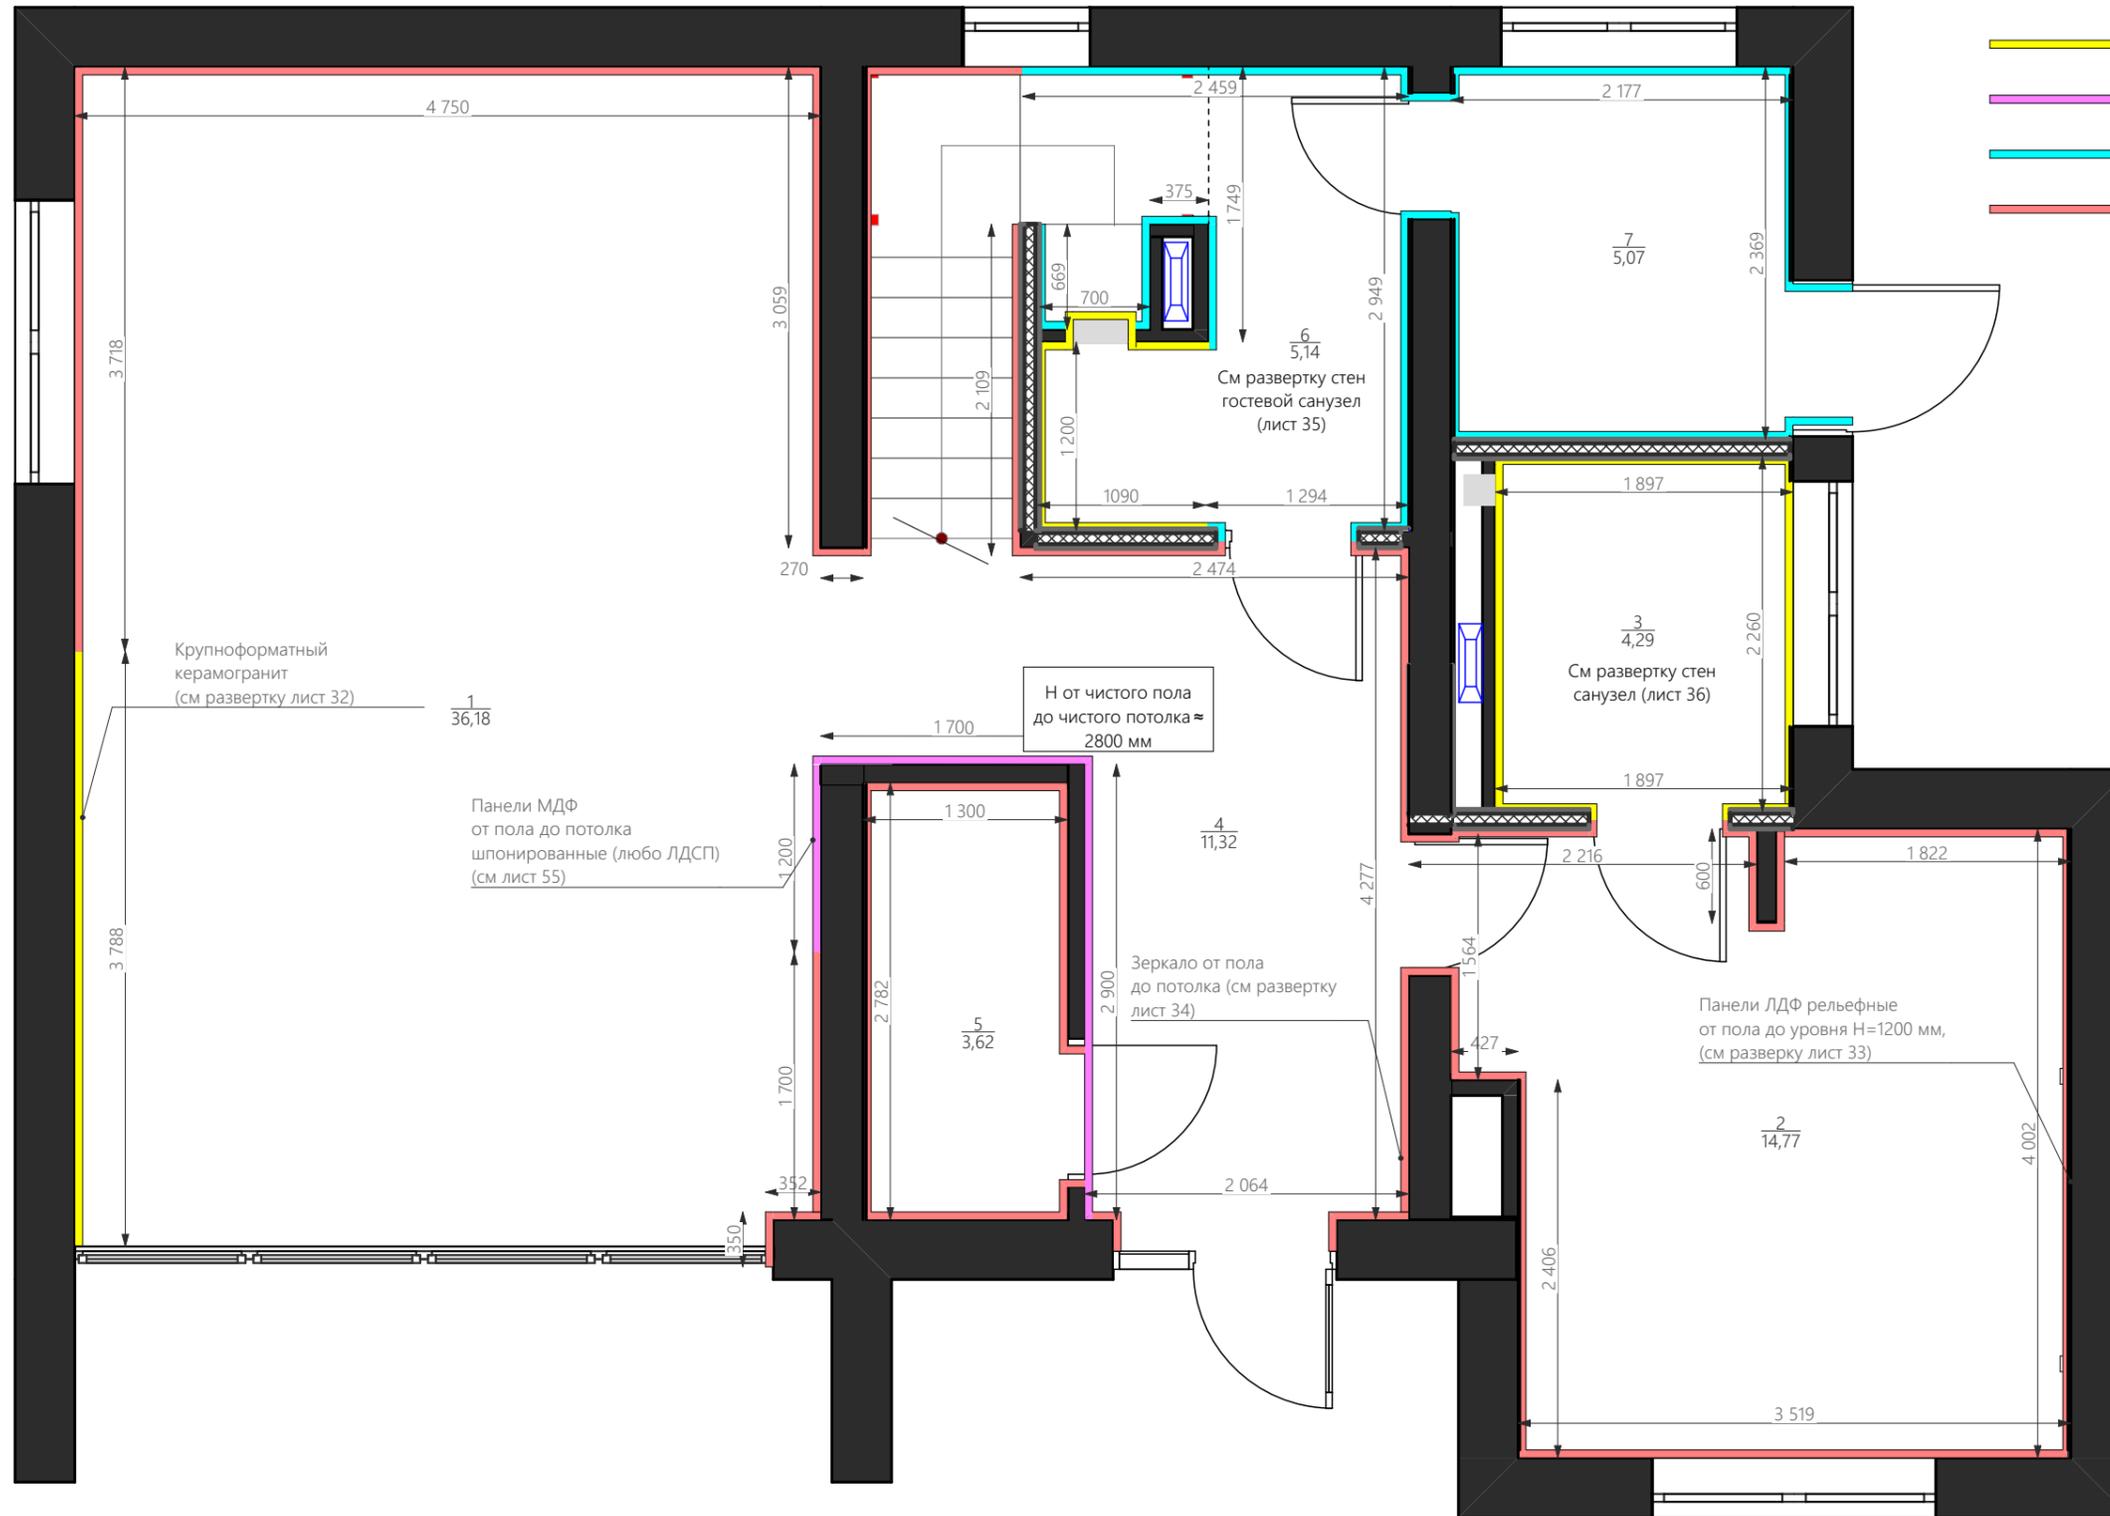

	Керамогранит / керамическая плитка	44,3 м ²
	Обои шпон или панели МДФ шпонируемые	17,2 м ²
	Покраска цвет NCS S 2000N	59,4 м ²
	Покраска цвет NCS S 1000N	164,5 м ²

Крупноформатный керамогранит (см развертку лист 32) $\frac{1}{36,18}$

Панели МДФ от пола до потолка шпонируемые (любо ЛДСП) (см лист 55)

Н от чистого пола до чистого потолка ≈ 2800 мм

$\frac{4}{11,32}$

Зеркало от пола до потолка (см развертку лист 34)

$\frac{5}{3,62}$

Панели ЛДФ рельефные от пола до уровня Н=1200 мм, (см развертку лист 33)


$\frac{2}{14,77}$

См развертку стен гостевой санузел (лист 35)

$\frac{6}{5,14}$


См развертку стен санузел (лист 36)

$\frac{3}{4,29}$

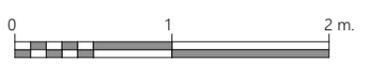

Примечание:
1. Площади покрытий даны ориентировочные, без учета запаса и погрешностей измерения



Разработал:	Сердюкова А.В.	Подп.	Дата	План отделки стен 1й этаж М 1:45	Стадия	Лист	Листов
Проверил:					ЭП	30	62
Заказчик:							
Изменил:							
Копировал:							

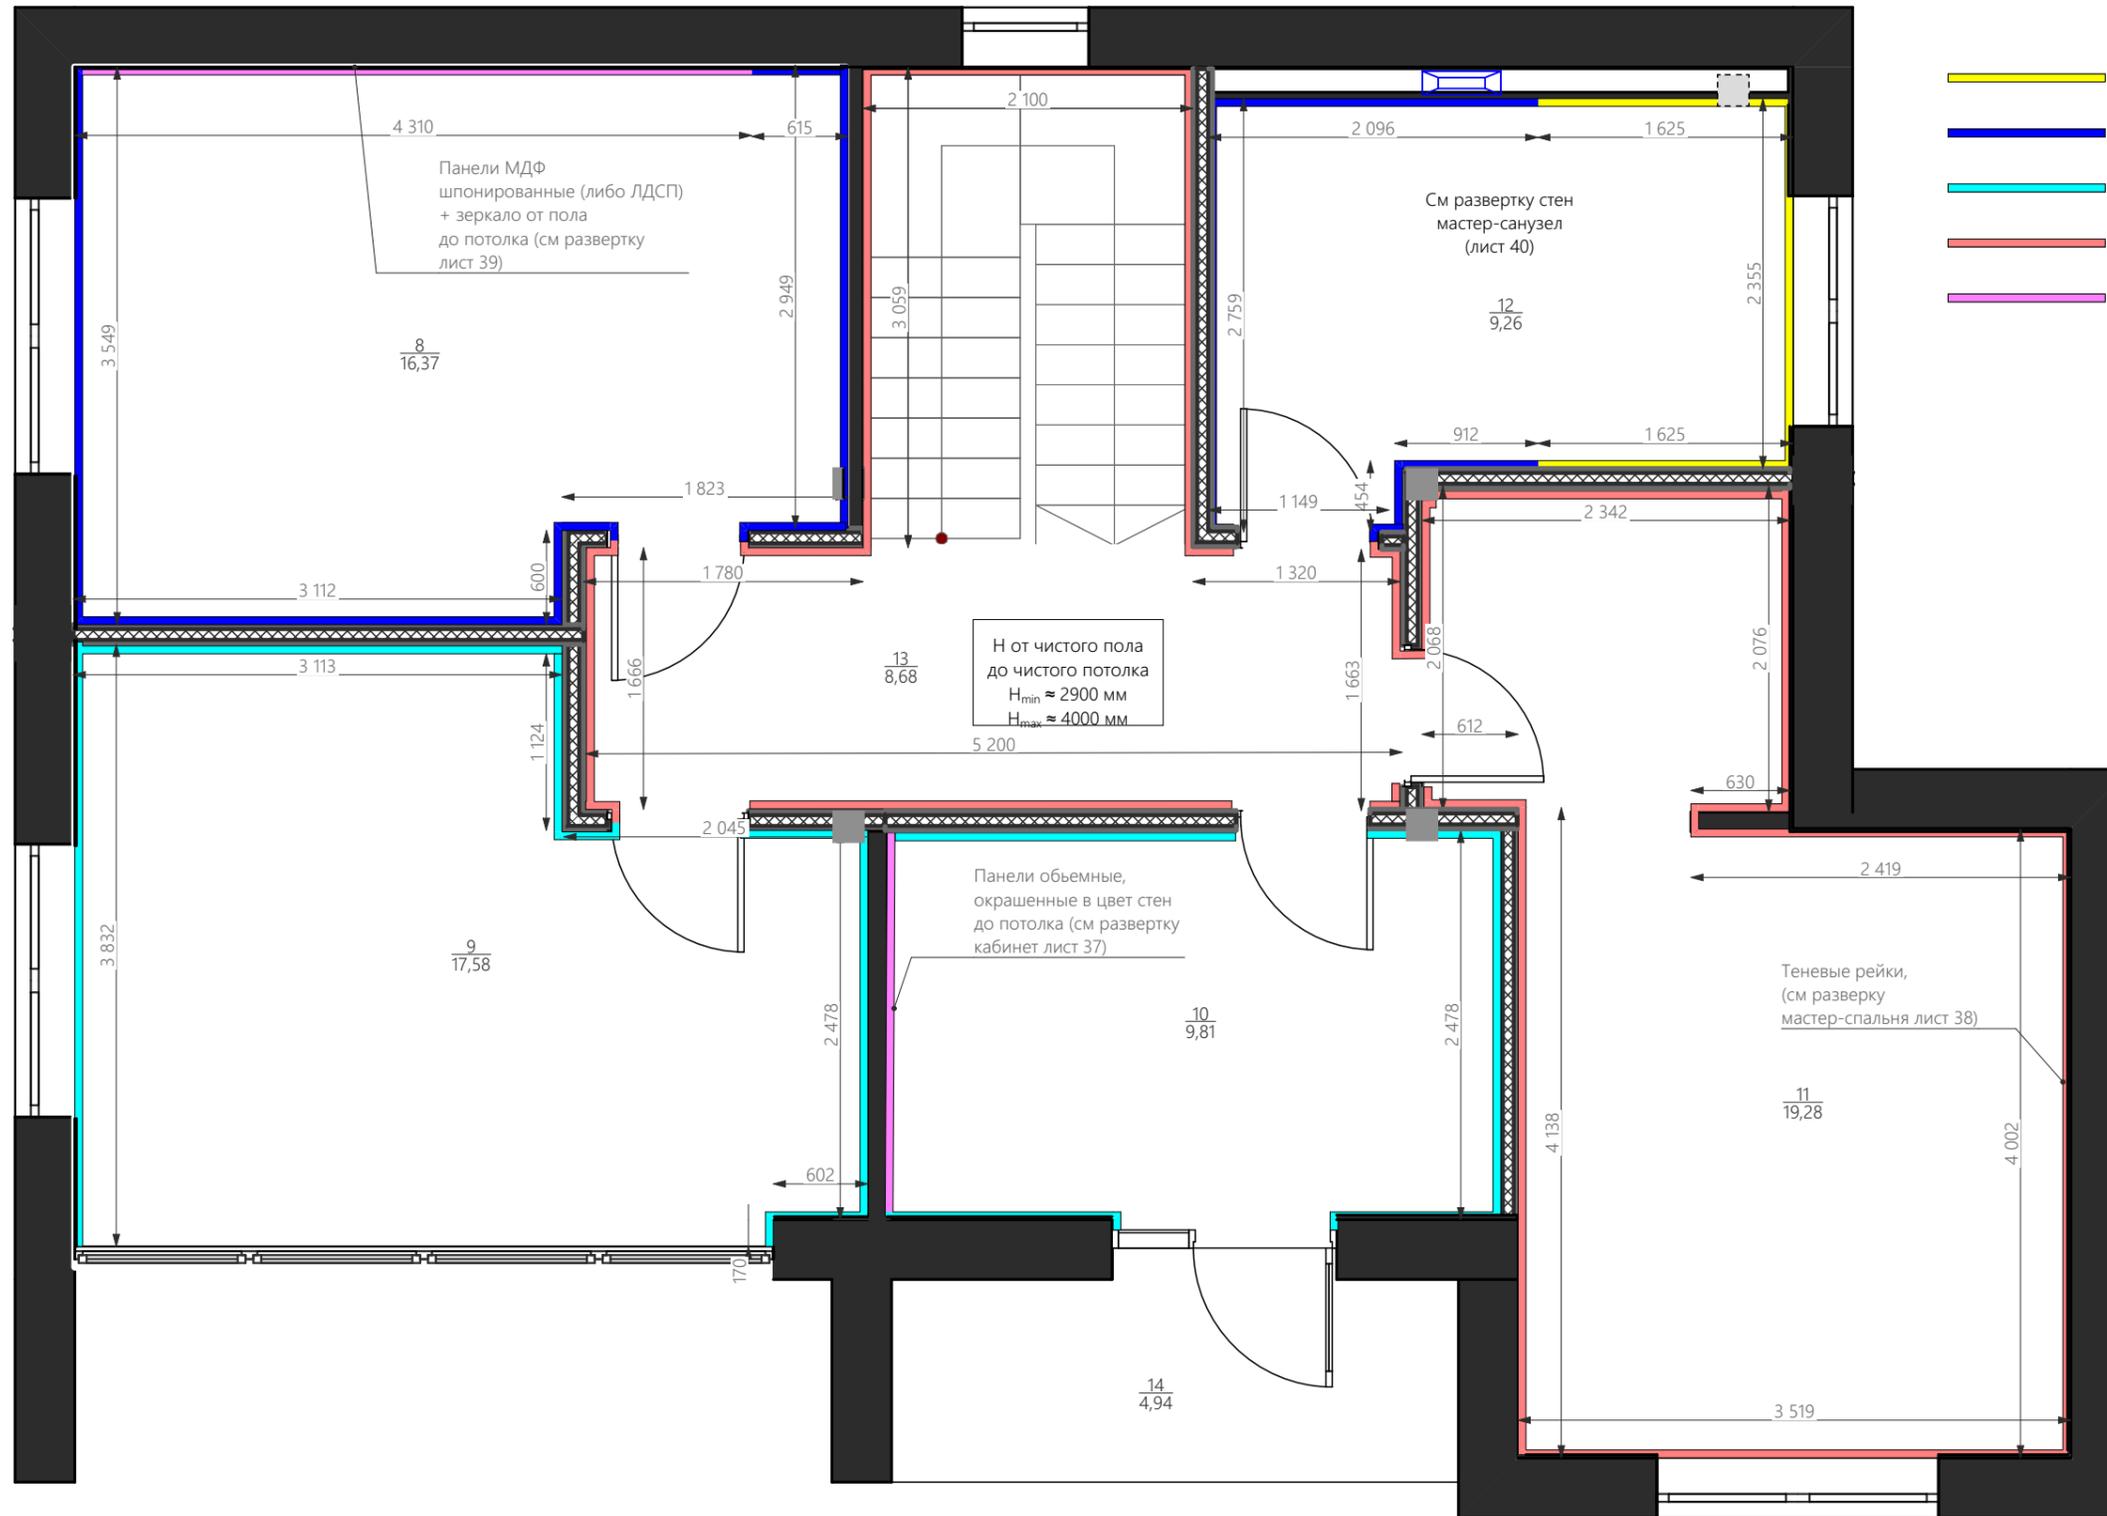


	Керамогранит / керамическая плитка	17,5 м ²
	Покраска NCS S 1002-Y50R	66,7 м ²
	Покраска цвет NCS S 2000N	82,4 м ²
	Покраска цвет NCS S 1000N	144 м ²
	Панели МДФ (либо ЛДСП)	23,2 м ²

Примечание:
1. Площади покрытий даны ориентировочные, без учета запаса и погрешностей измерения

		Подп.	Дата		Стадия	Лист	Листов
Разработал:	Сердюкова А.В.				ЭП	31	62
Проверил:							
Заказчик:							
Изменил:							
Копировал:							
				План отделки стен 2й этаж М 1:45			

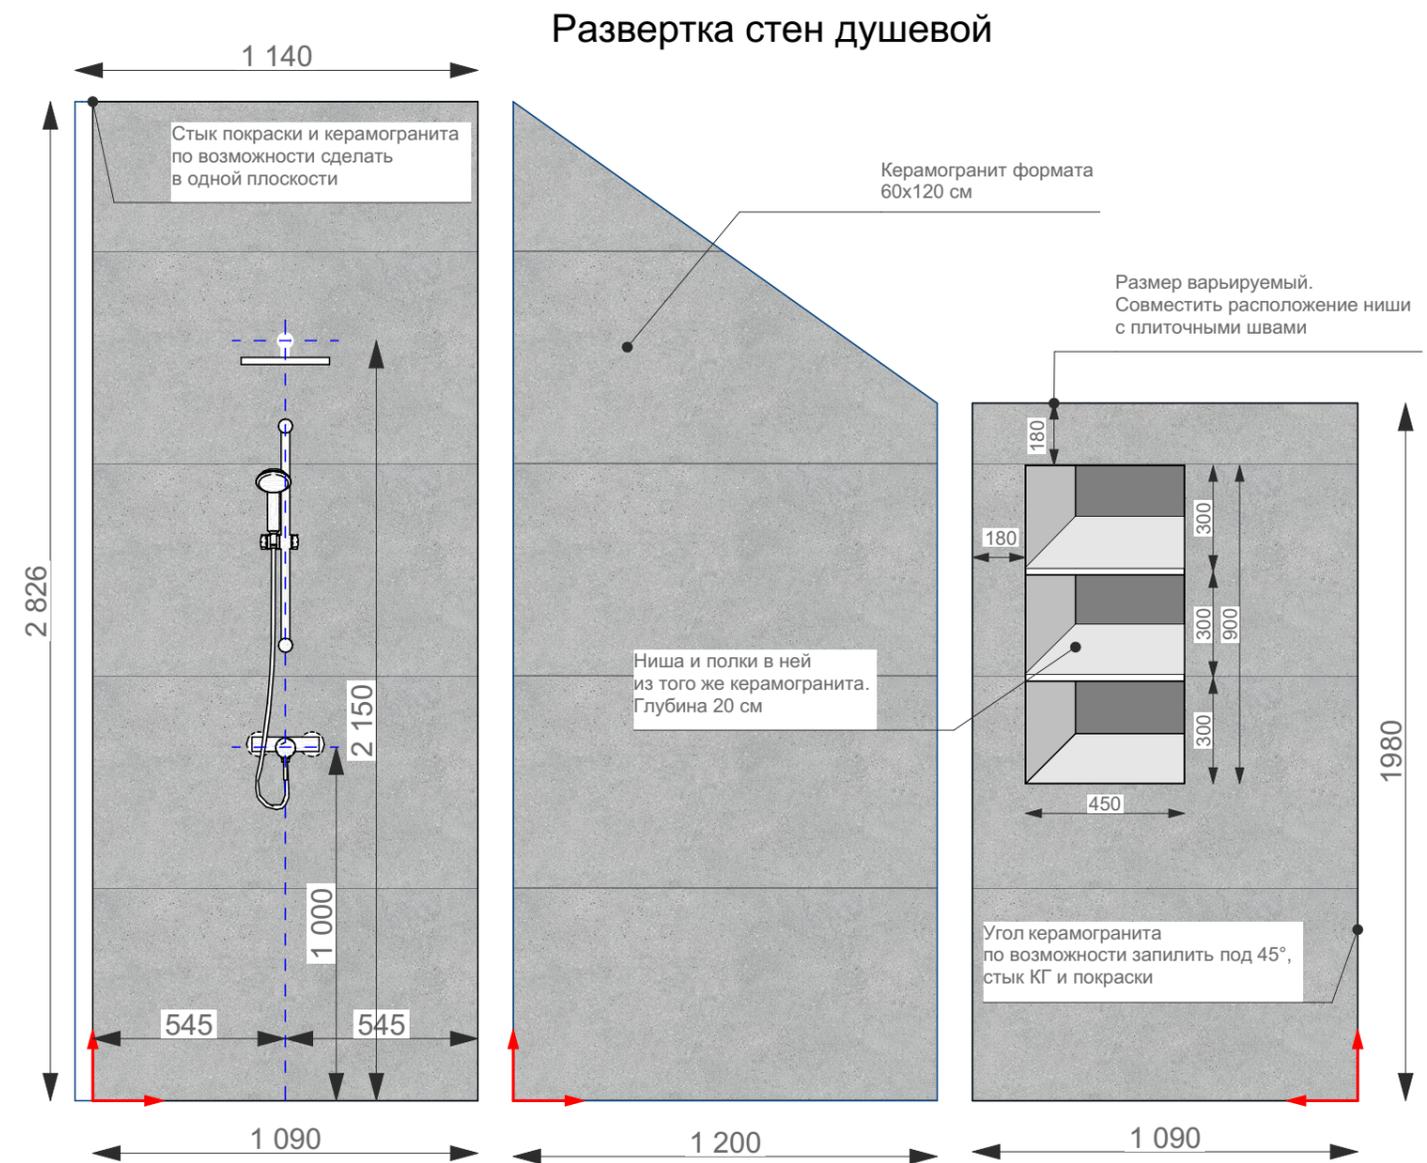
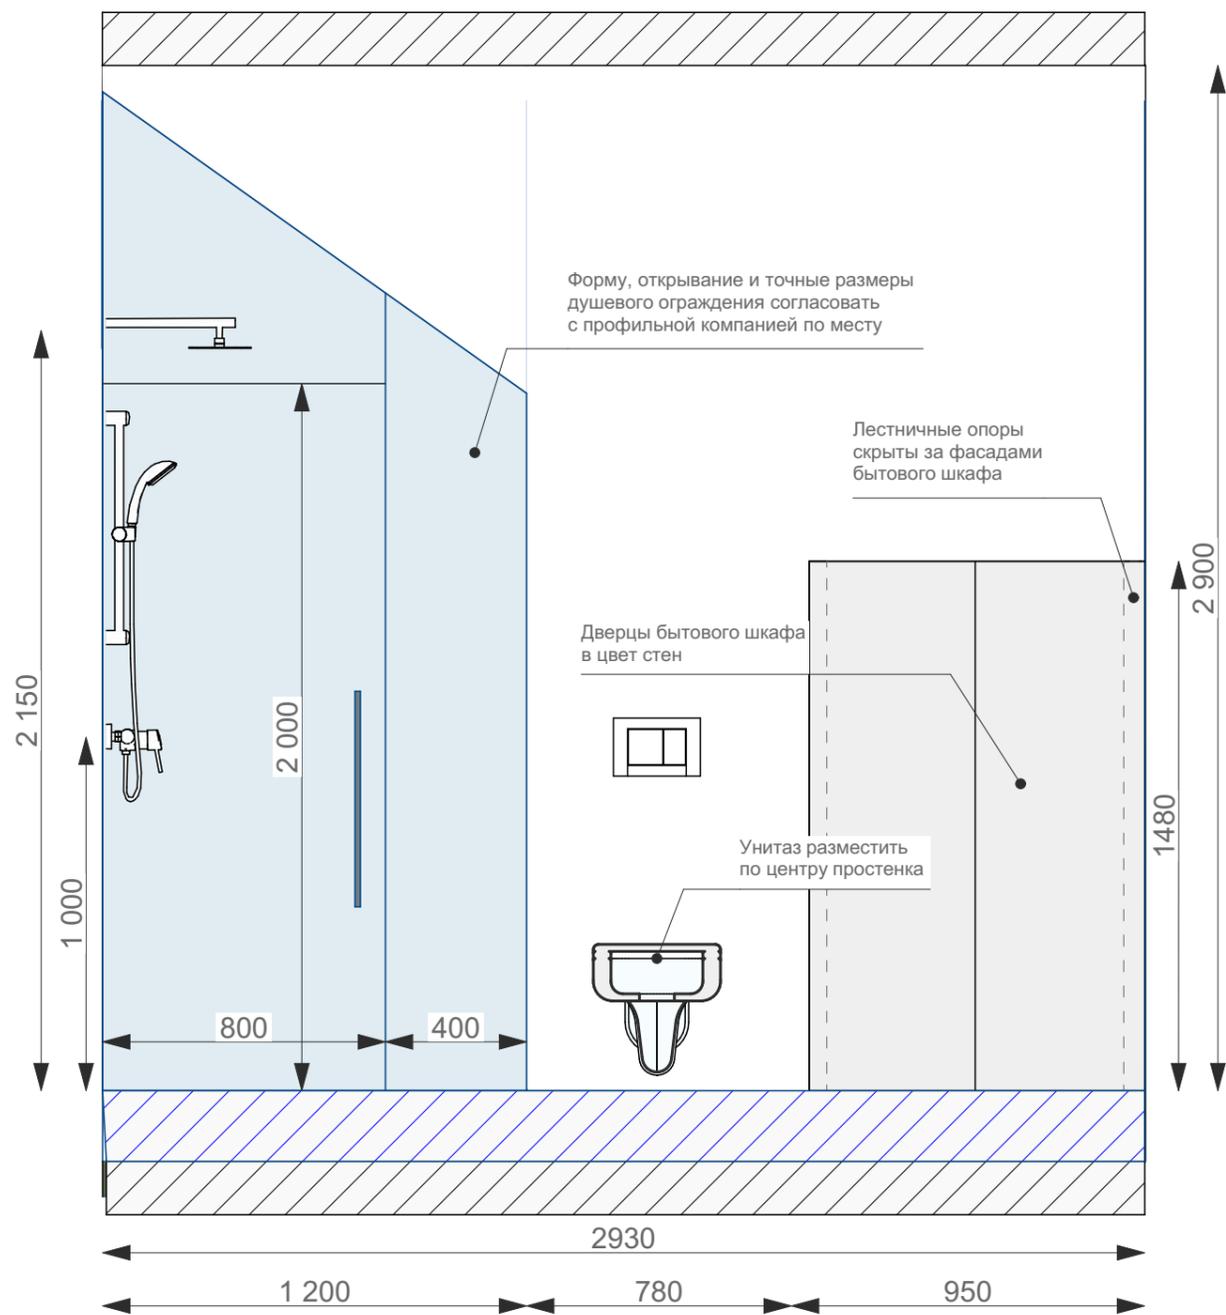


		Подп.	Дата	Стадия	Лист	Листов
Разработал:	Сердюкова А.В			ЭП	35	63
Проверил:				Развертка санузел гостевой 1 этаж М 1:20		
Заказчик:						
Изменил:						
Копировал:						

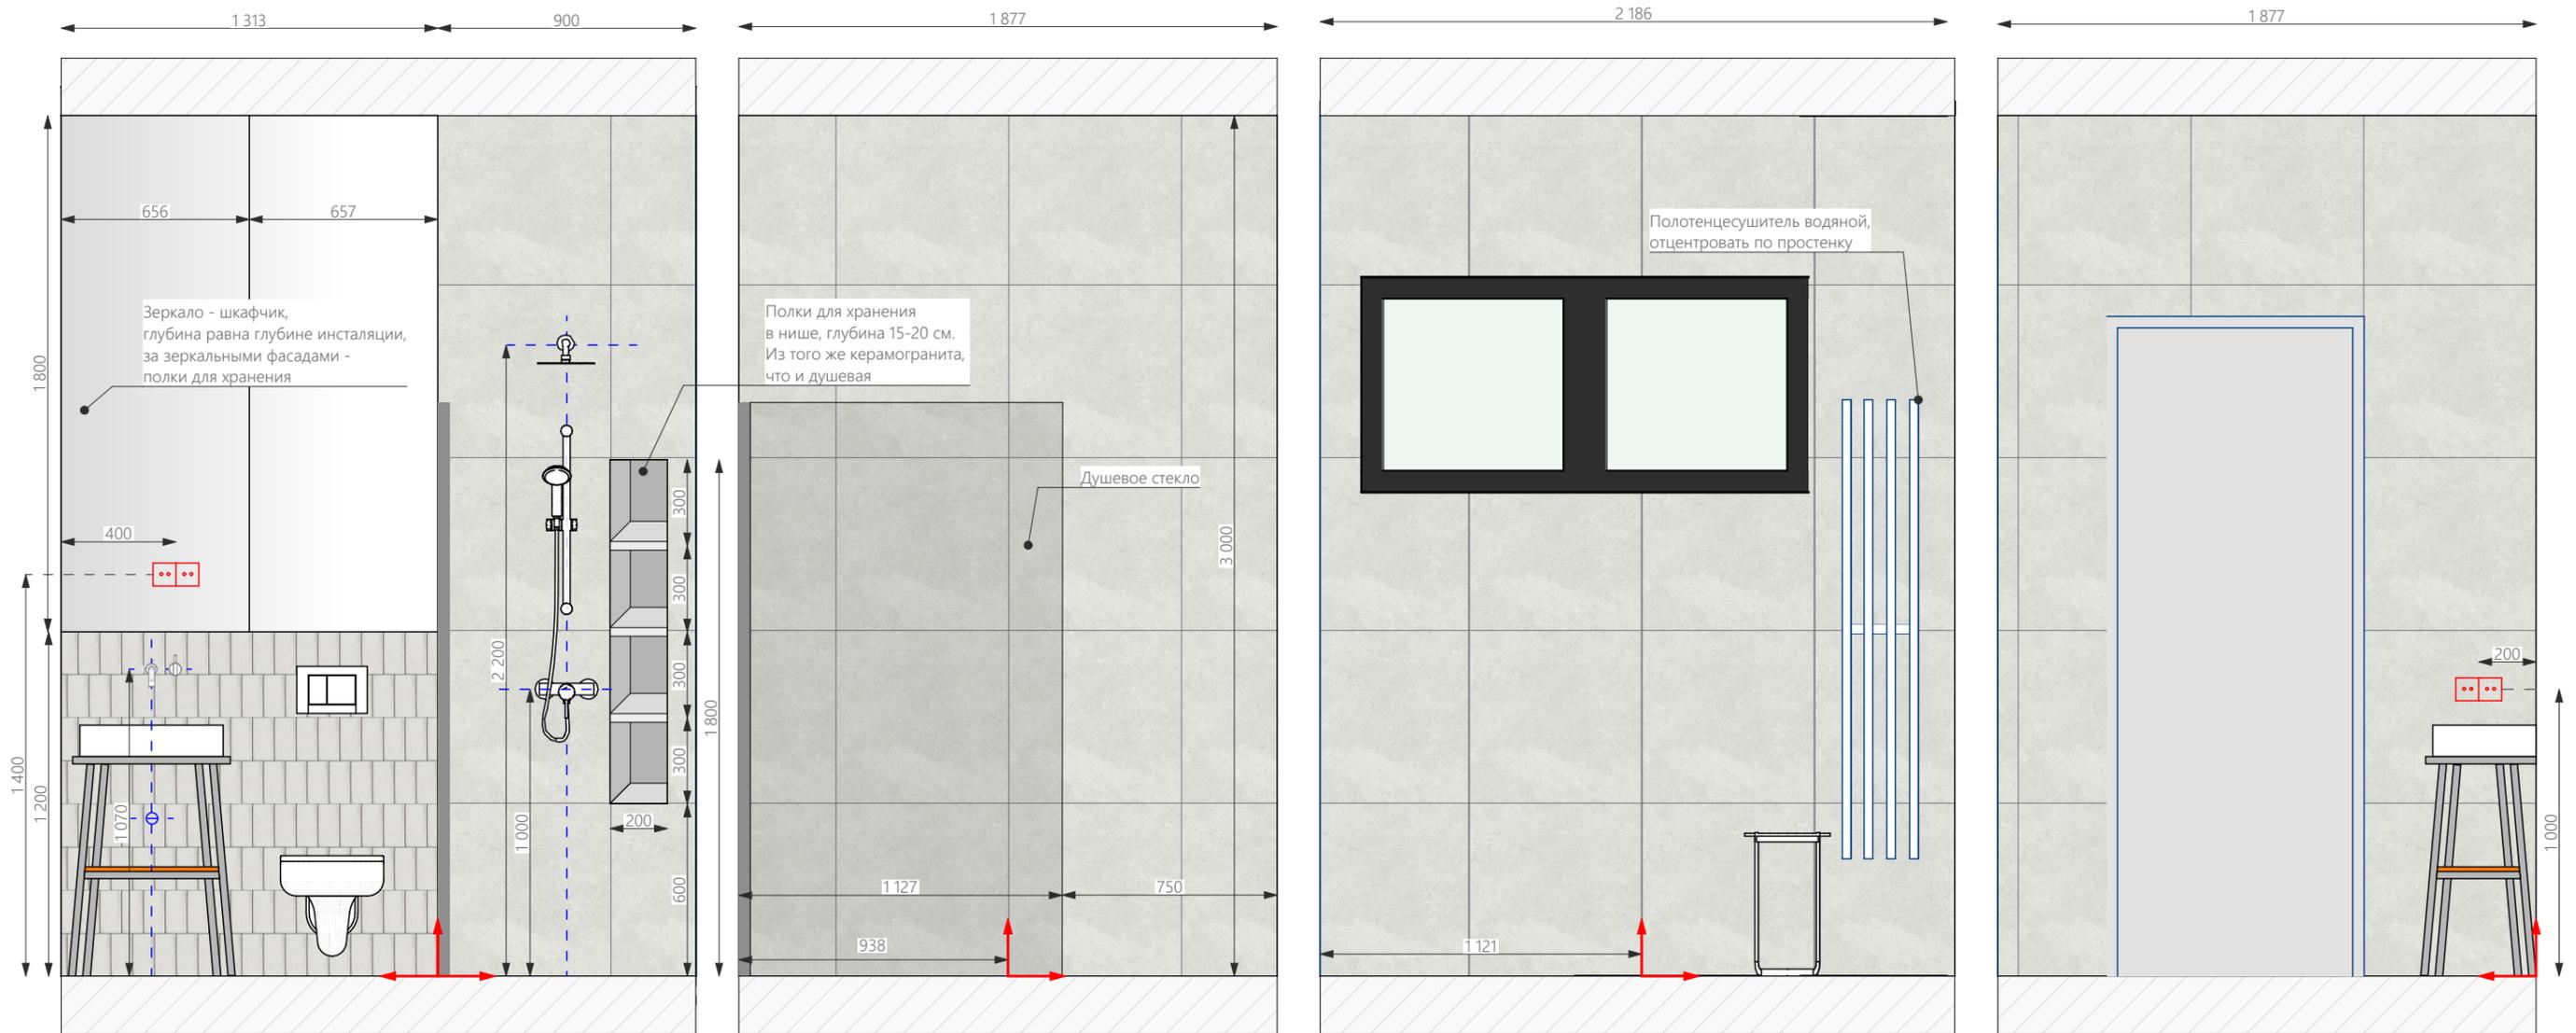


		Подп.	Дата		Стадия	Лист	Листов
Разработал:	Сердюкова А.В			Развертка санузел спальни 1го этажа М 1:23	ЭП	36	62
Проверил:							
Заказчик:							
Изменил:							
Копировал:							

Разметка размещения панелей

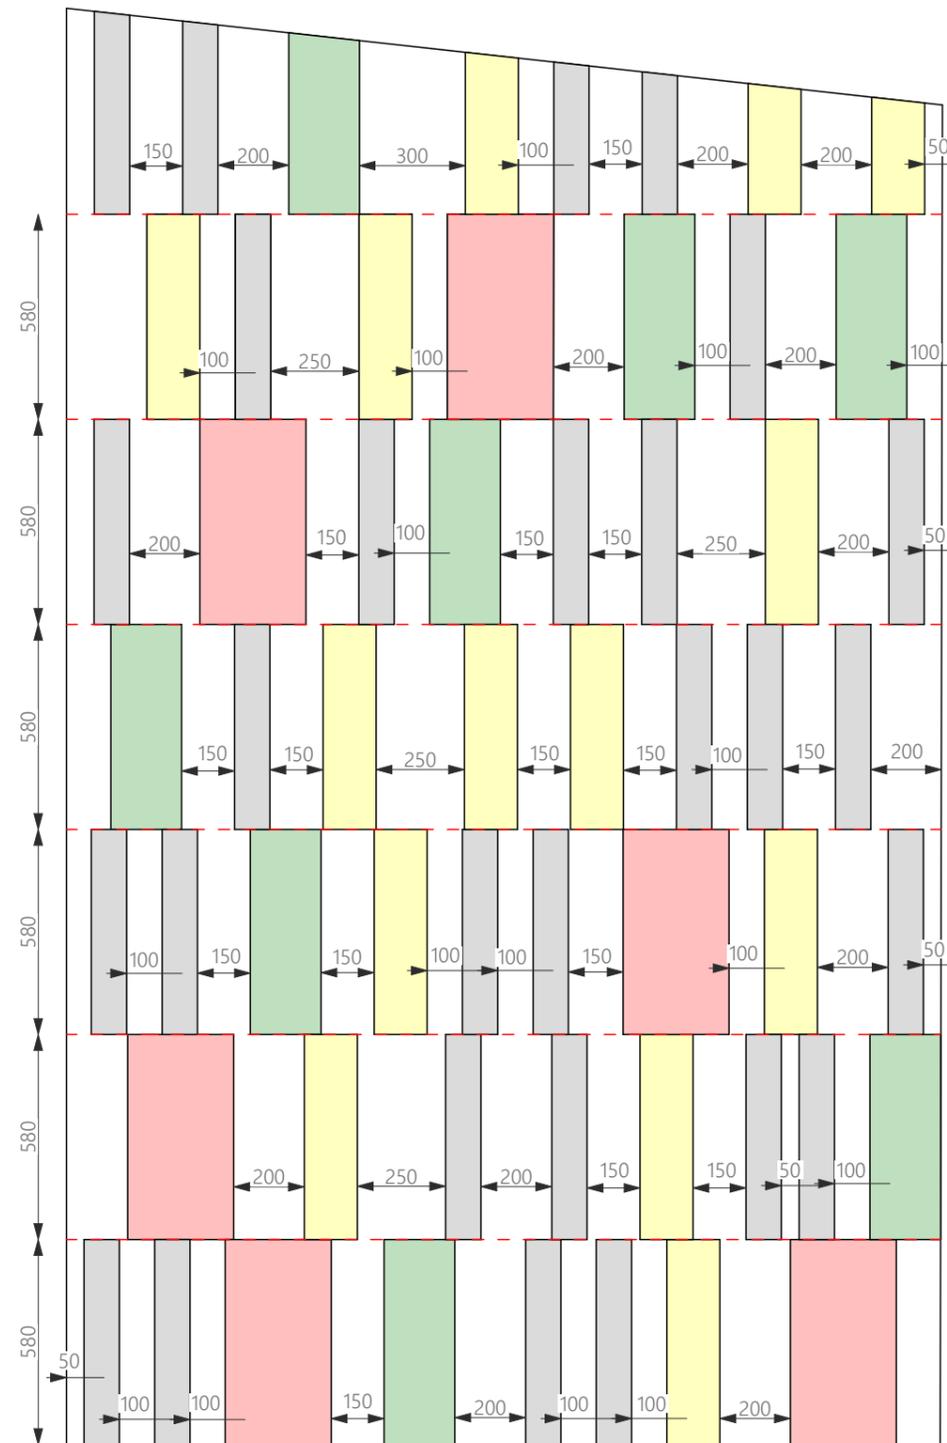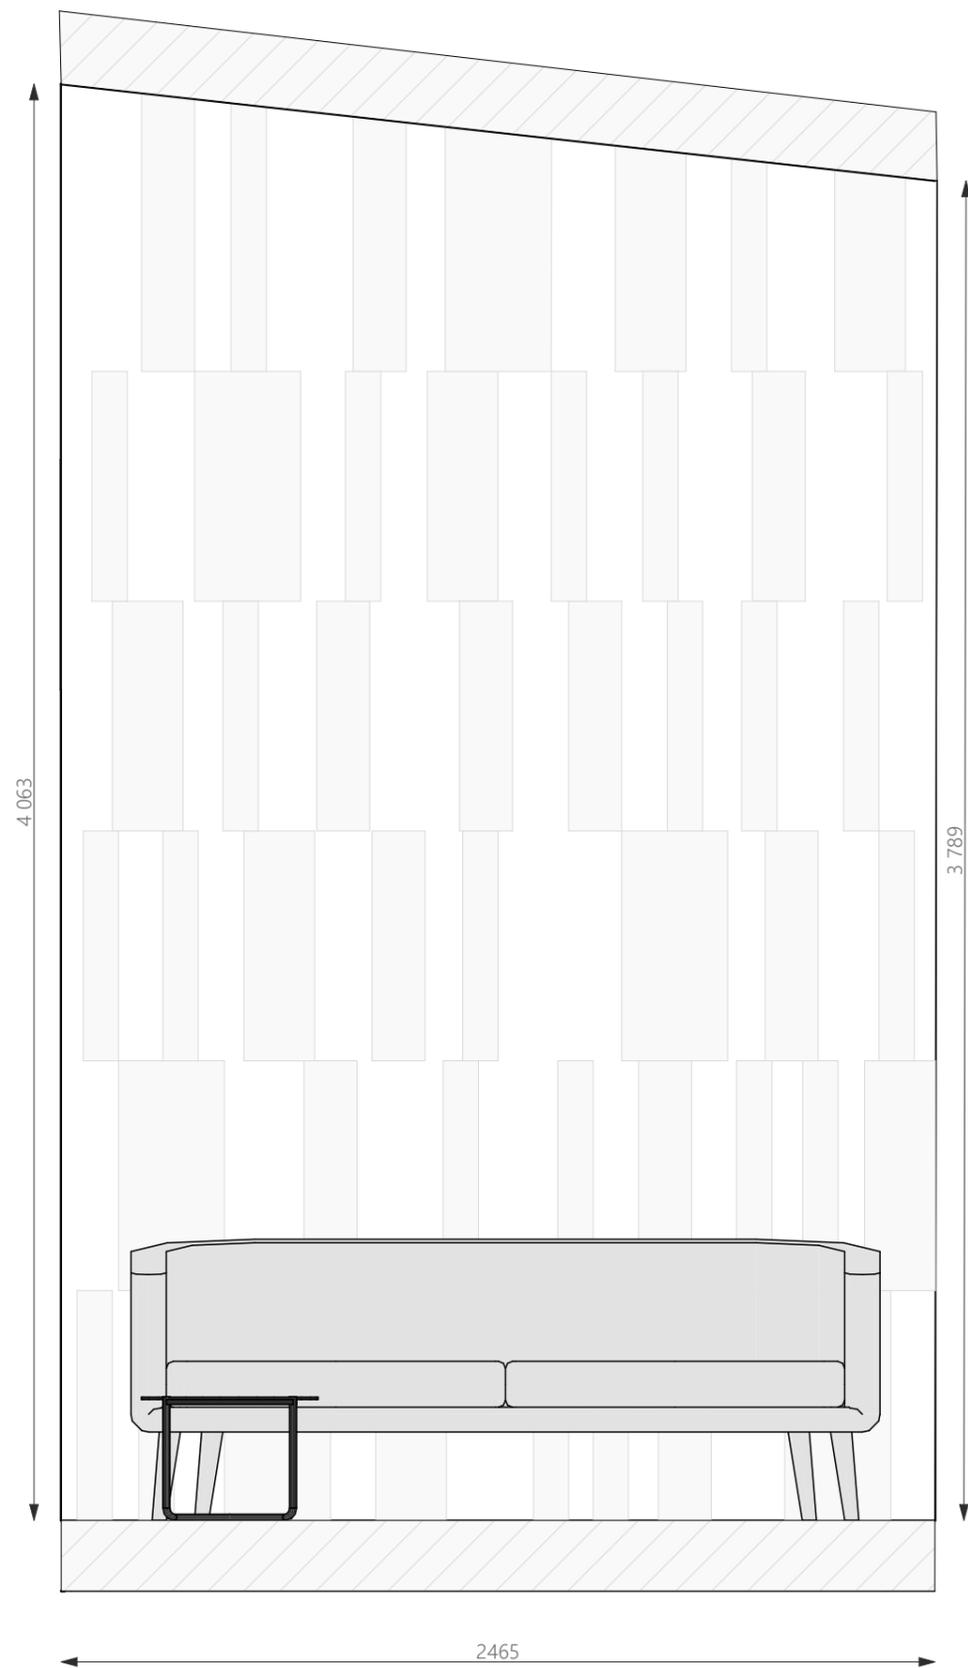

Размеры и количество необходимых панелей

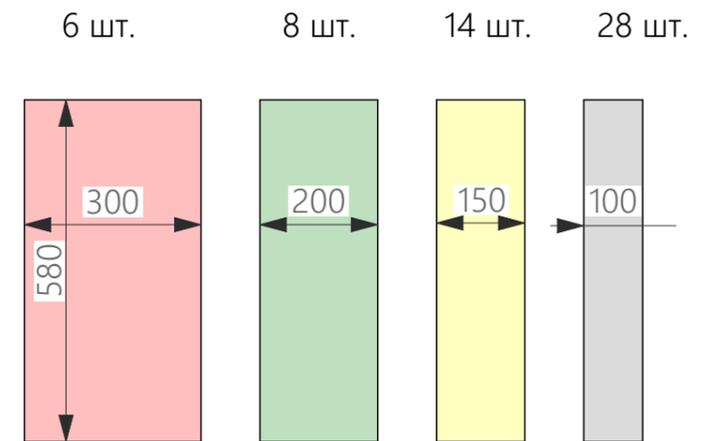


Арт. 18527142 Экструдированный пенополистирол XPS Укна 20 мм С 585x1185 мм



Примечание:

1. Размеры расстояний между панелями могут отличаться. Выклеивать с визуальным соблюдением рисунка.
2. Панели монтируются на монтажный клей, либо иными способами.
3. Материал панелей - пенополистерол (как альтернативные варианты: гипсокартон, неокрашенный МДФ)
4. После выклеивания, зашпательвать всю стену вместе с панелми и покрасить краской в цвет стен.


		Подп.	Дата	Стадия	Лист	Листов
Разработал:	Сердюкова А.В			ЭП	37	62
Проверил:				Развертка стена кабинет М 1:20, 1:12		
Заказчик:						
Изменил:						
Копировал:						

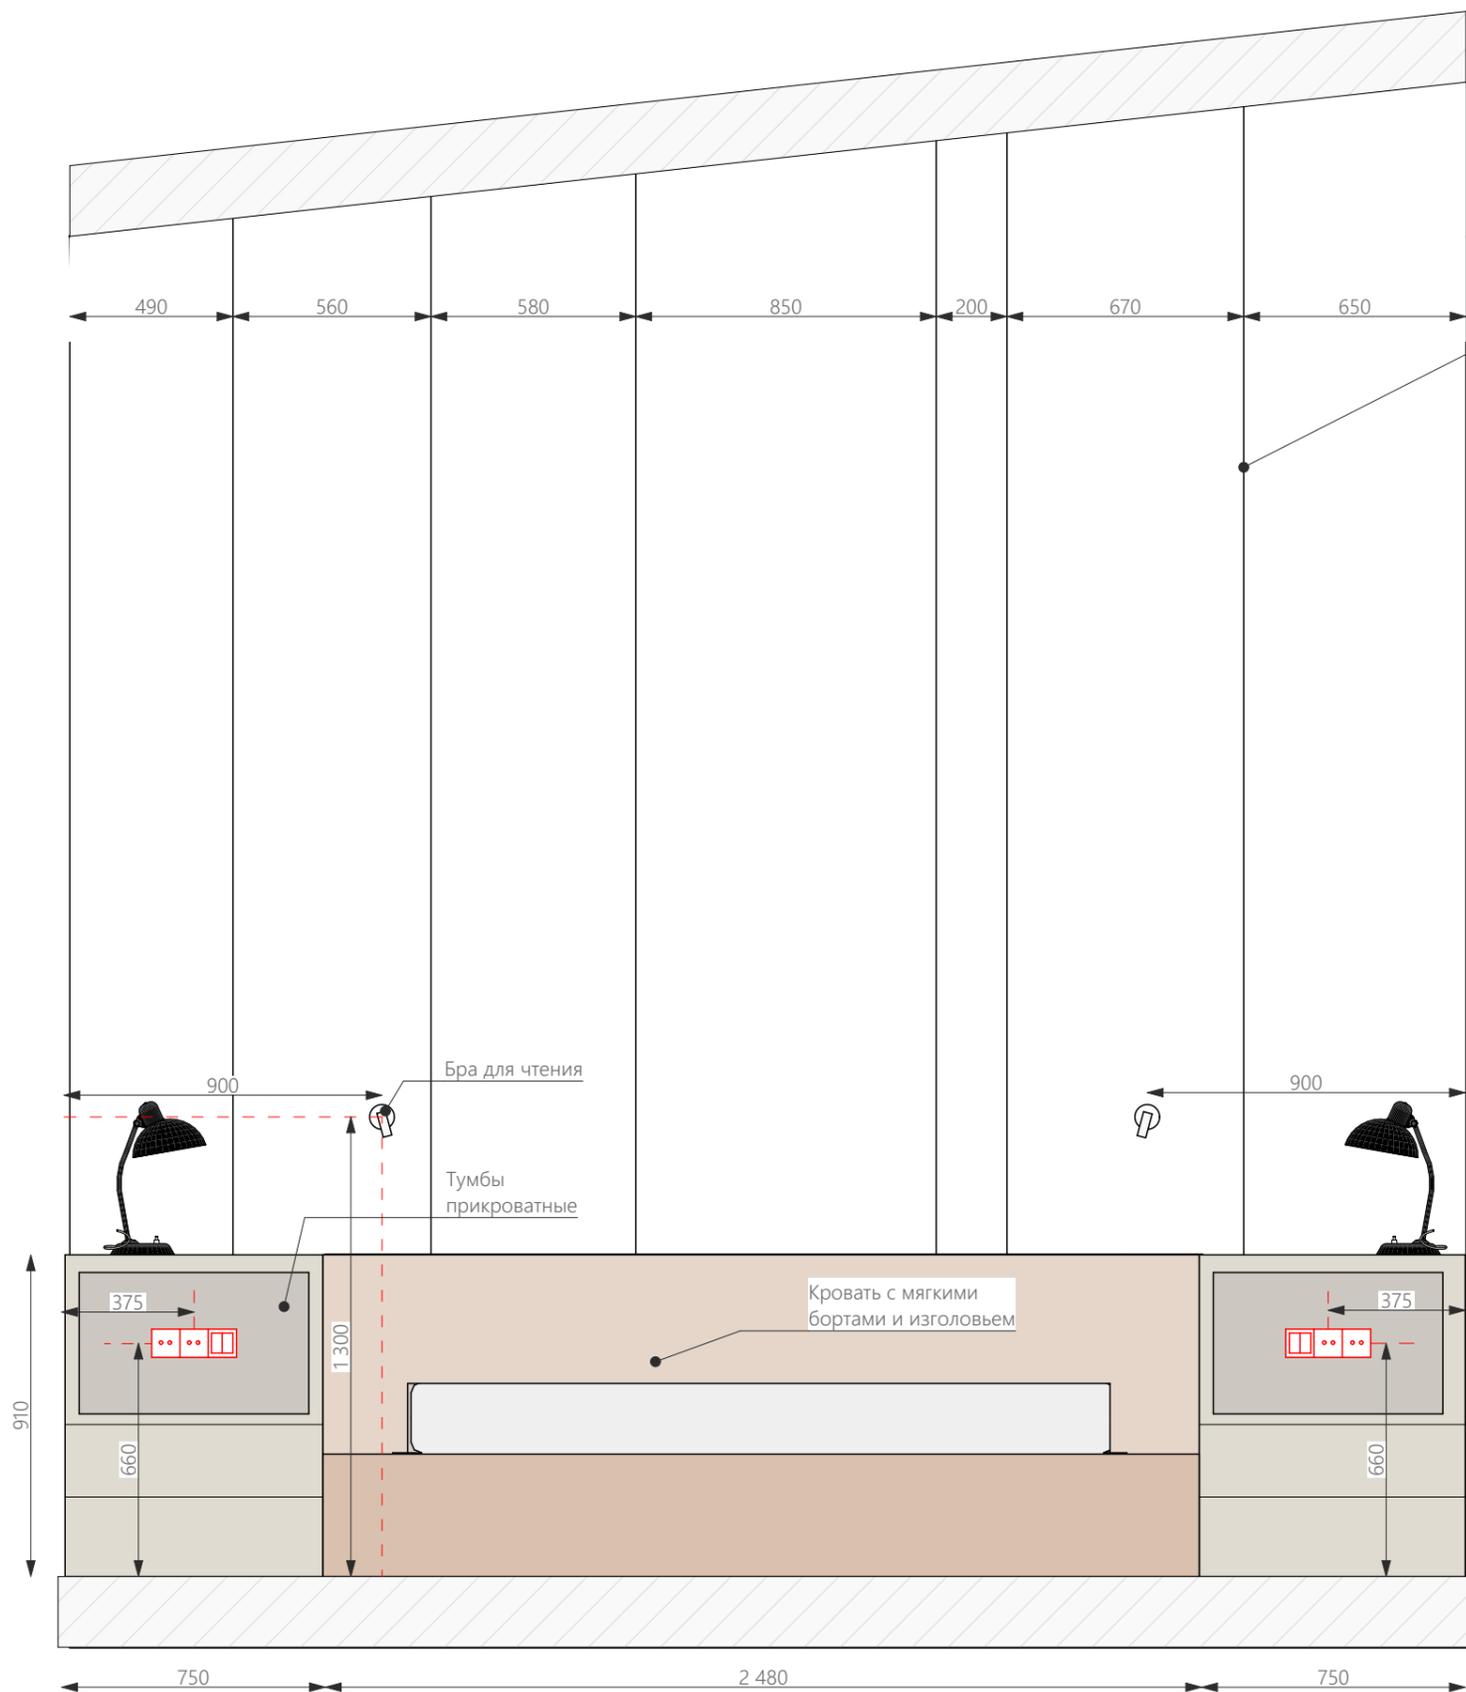

Декоративный разделительный профиль (теновая рейка)




Схема монтажа теновой рейки

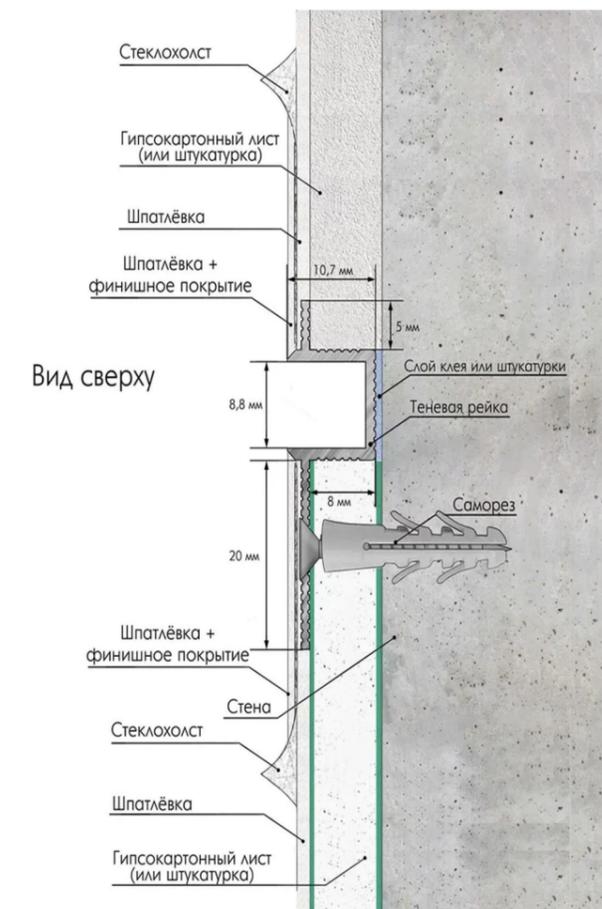

Примечание:

1. Габариты мебели могут отличаться.
2. Размеры мебели на заказ согласовать после замеров мебельщиками помещения с чистовой отделкой.
3. Необходимые зазоры, фальшпанели для свободного открывания дверей при соседстве со стеной, осветительными приборами и тп предусматривают мебельщики в соответствии с их техническими требованиями. Данный чертеж показывает принципиальную мебельную схему.

		Подп.	Дата		Стадия	Лист	Листов
Разработал:	Сердюкова А.В				ЭП	38	62
Проверил:							
Заказчик:				Развертка стены мастер-спальни			
Изменил:				М 1:20			
Копировал:							

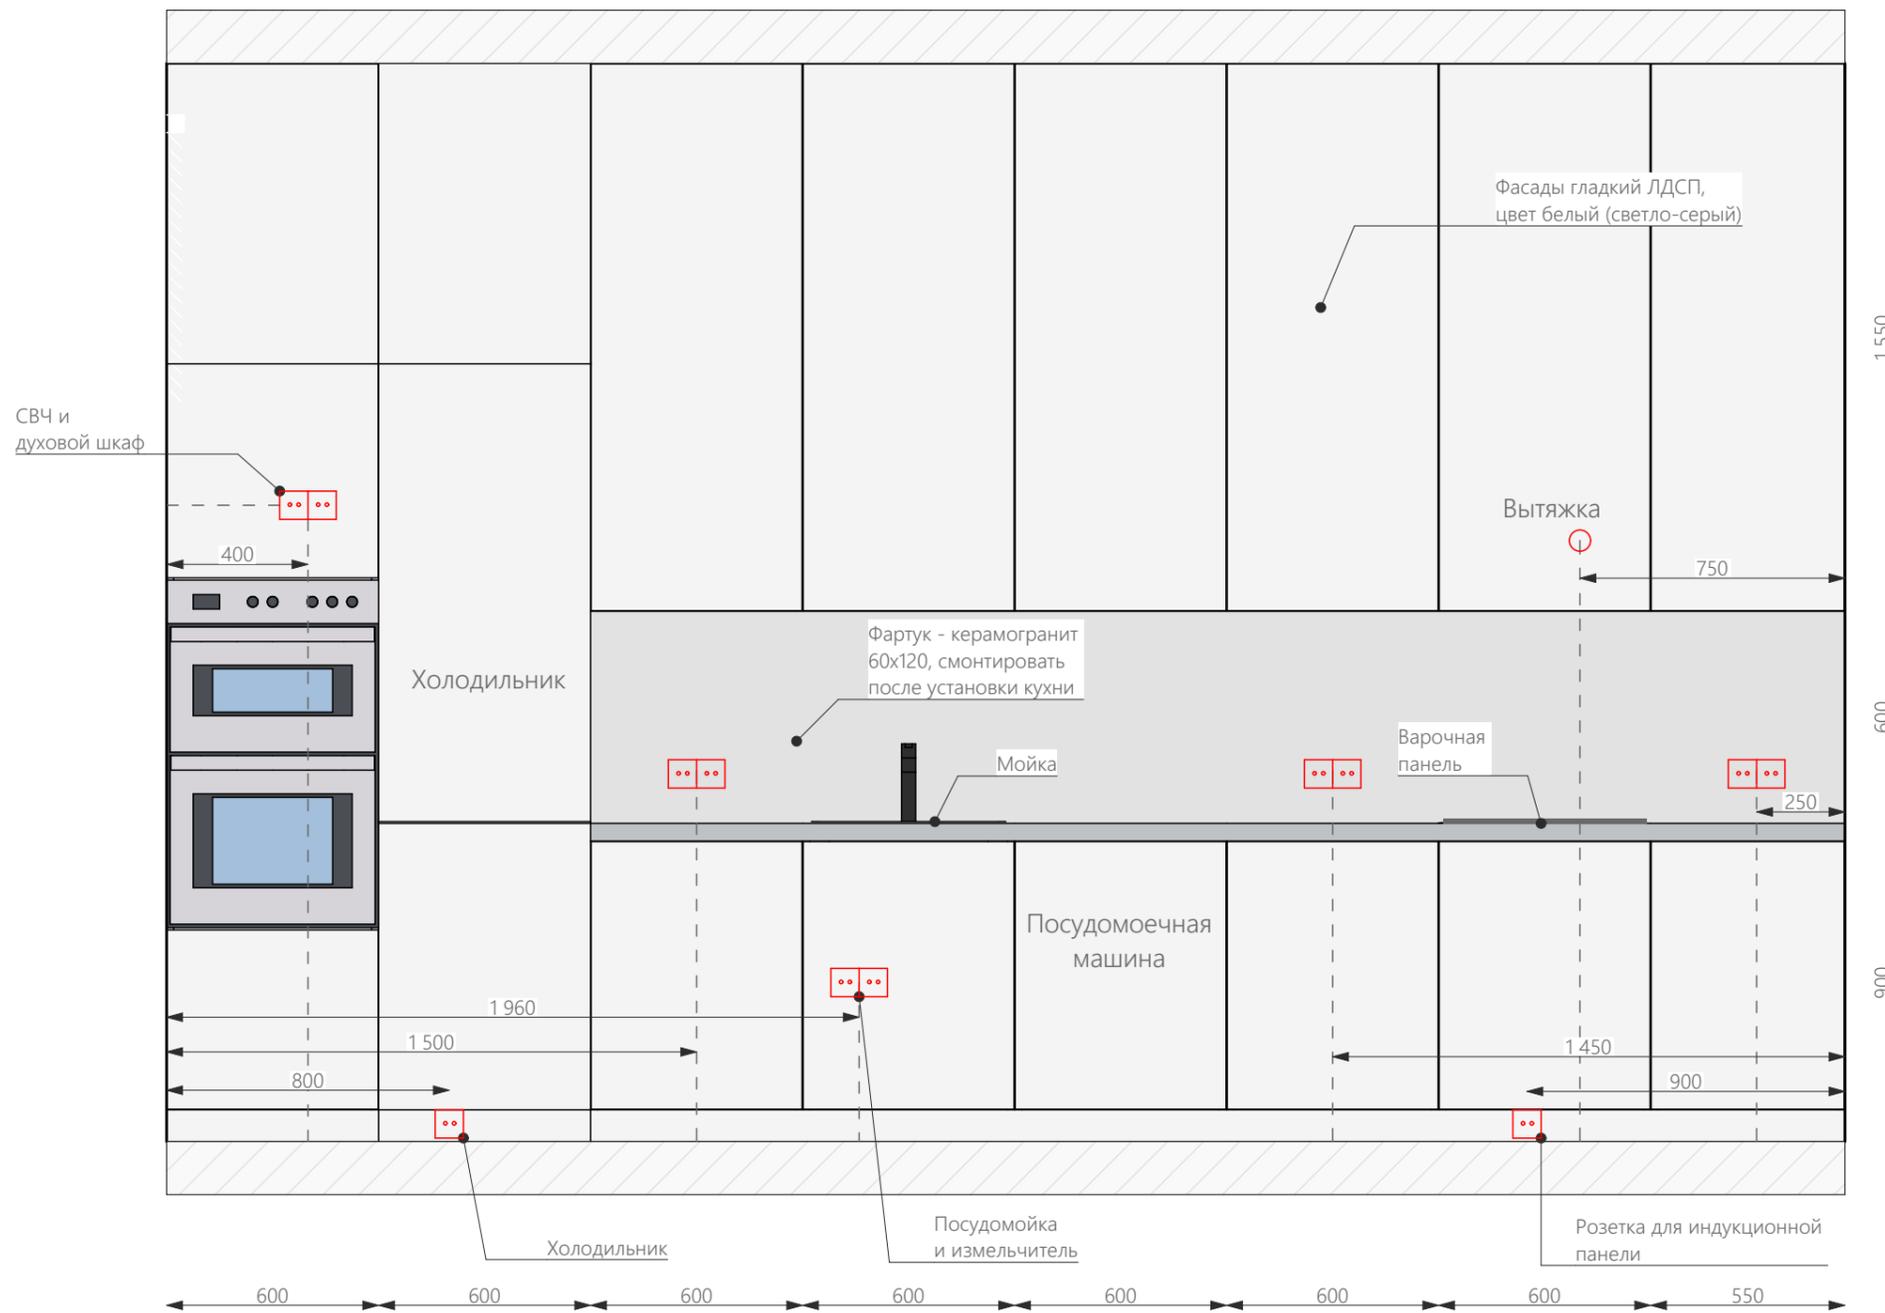

Общий вид кухни



Кухонный остров



Примечание:


1. Смотреть совместно с планом расстановки мебели (Лист 9)
2. Габариты мебели могут отличаться.
3. Размеры мебели на заказ согласовать после замеров мебельщиками помещения с чистовой отделкой.
4. Необходимые зазоры, фальшпанели для свободного открывания дверей при соседстве со стеной, осветительными приборами и тп предусматривают мебельщики в соответствии с их техническими требованиями. Данный чертеж показывает принципиальную мебельную схему.
5. Материалы утвердить по образцам

		Подп.	Дата		Стадия	Лист	Листов
Разработал:	Сердюкова А.В				ЭП	43	62
Проверил:							
Заказчик:							
Изменил:							
Копировал:							
				Мебель на заказ кухня М 1:20			



Металлический каркас,
окрашенный в белый цвет

Полка из
массива

Фронтальный вид

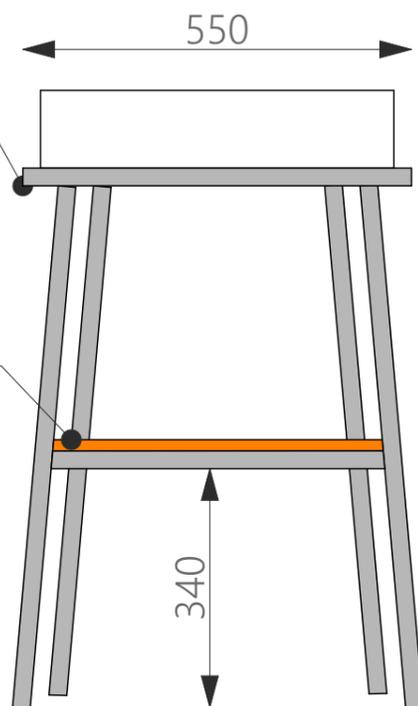

Вид сбоку

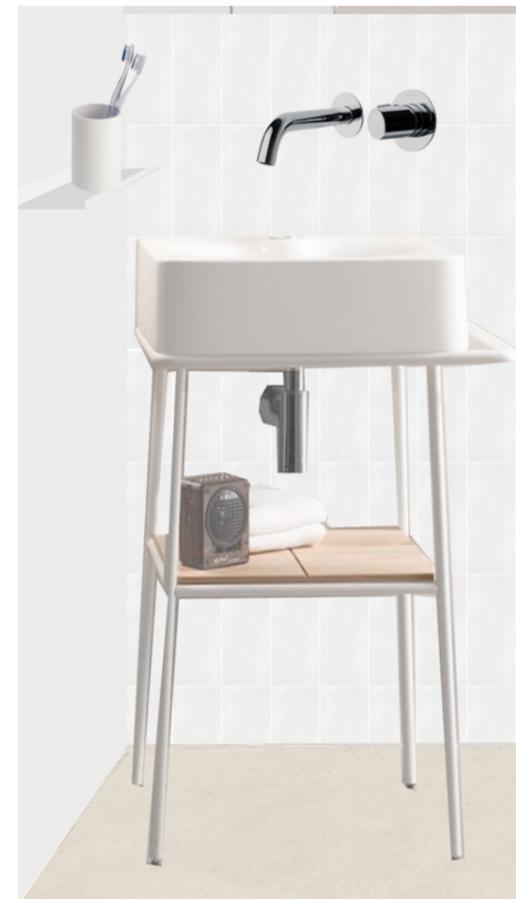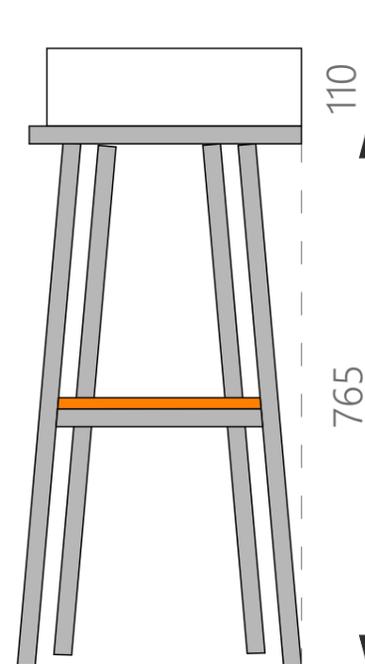



Вид сверху



Примечание:

1. Габариты мебели могут отличаться.
2. Размеры мебели на заказ согласовать после замеров мебельщиками помещения с чистовой отделкой.
3. Необходимые зазоры, фальшпанели для свободного открывания дверей при соседстве со стеной, осетительными приборами и тп предусматривают мебельщики в соответствии с их техническими требованиями. Данный чертеж показывает принципиальную мебельную схему.
4. Материал утвердить по образцам


		Подп.	Дата	Стадия	Лист	Листов
Разработал:	Сердюкова А.В.			ЭП	42	62
Проверил:						
Заказчик:						
Изменил:						
Копировал:				Мебель на заказ "Тумба санузел спальни 1го этажа" М 1:10		

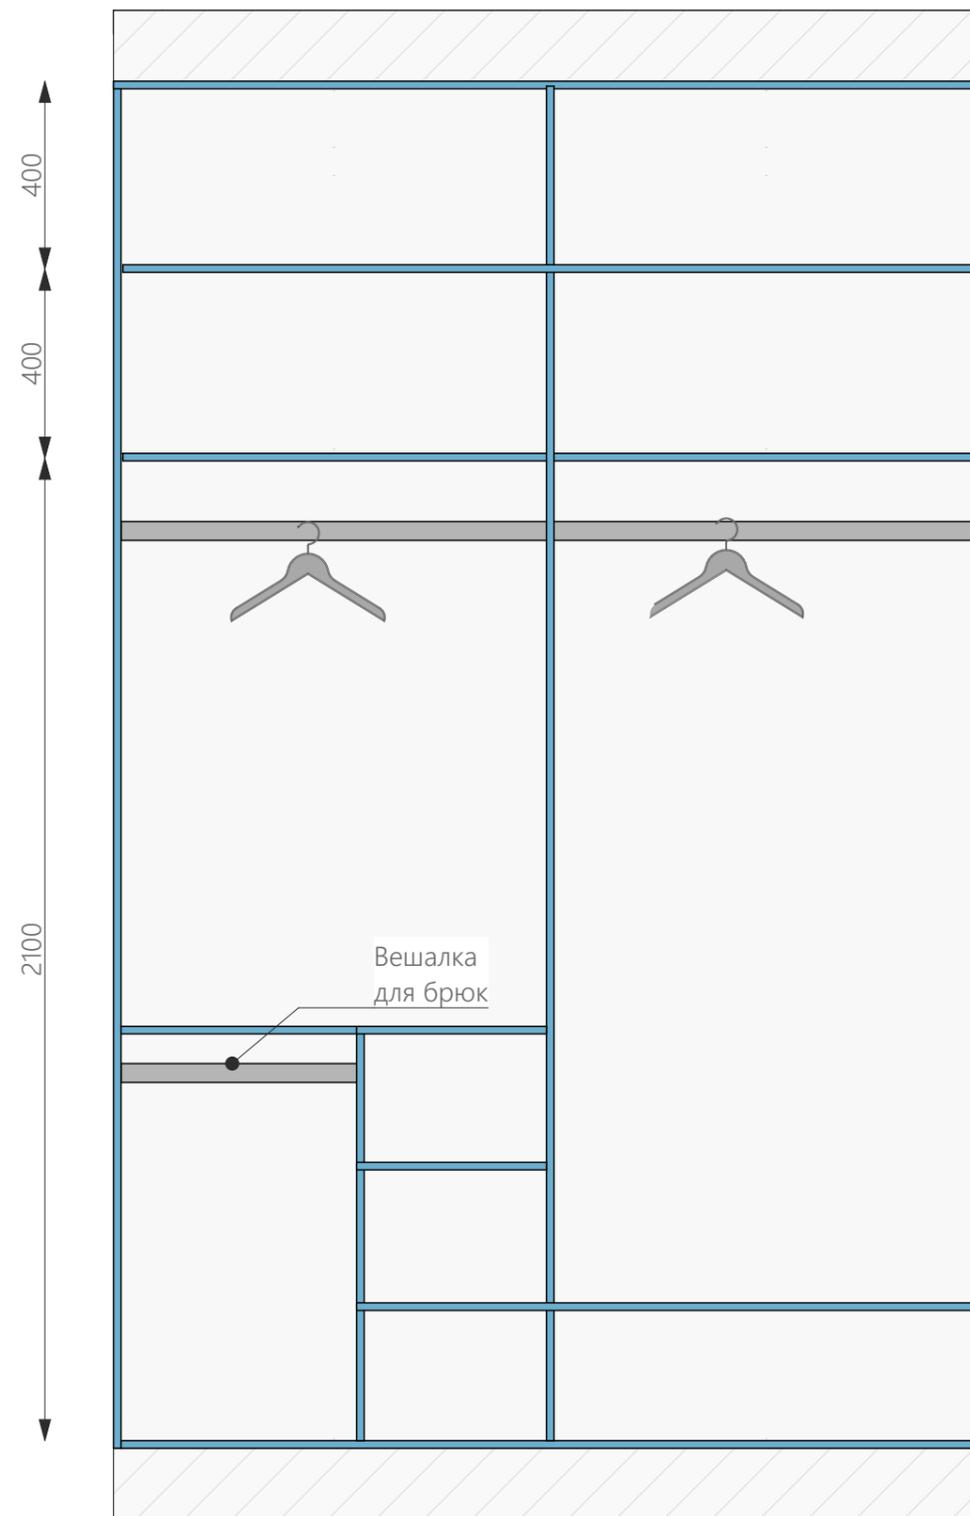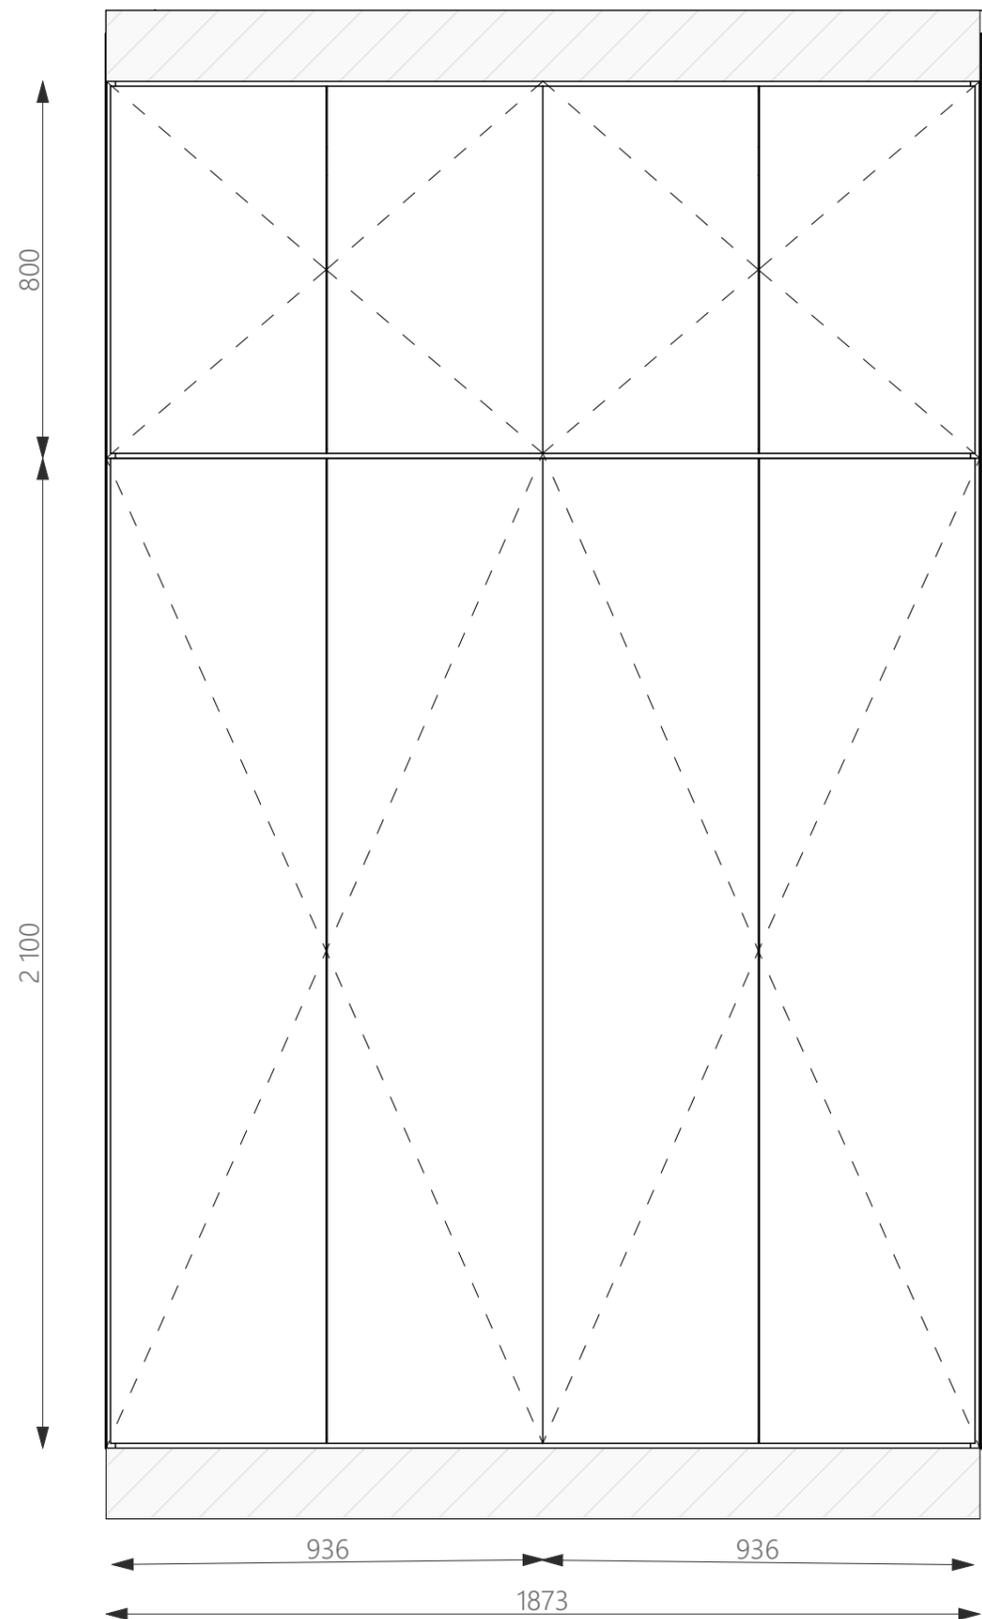


Примечание:

1. Габариты мебели могут отличаться.
2. Размеры мебели на заказ согласовать после замеров мебельщиками помещения с чистовой отделкой.
3. Необходимые зазоры, фальшпанели для свободного открывания дверей при соседстве со стеной, осветительными приборами и тп предусматривают мебельщики в соответствии с их техническими требованиями. Данный чертеж показывает принципиальную мебельную схему.
4. Материал шкафа - ЛДСП, цвет серый (серо-беж) утвердить по образцам

		Подп.	Дата		Стадия	Лист	Листов
Разработал:	Сердюкова А.В			Мебель на заказ "Гардеробный шкаф спальни 1го этажа" М 1:15	ЭП	45	62
Проверил:							
Заказчик:							
Изменил:							
Копировал:							


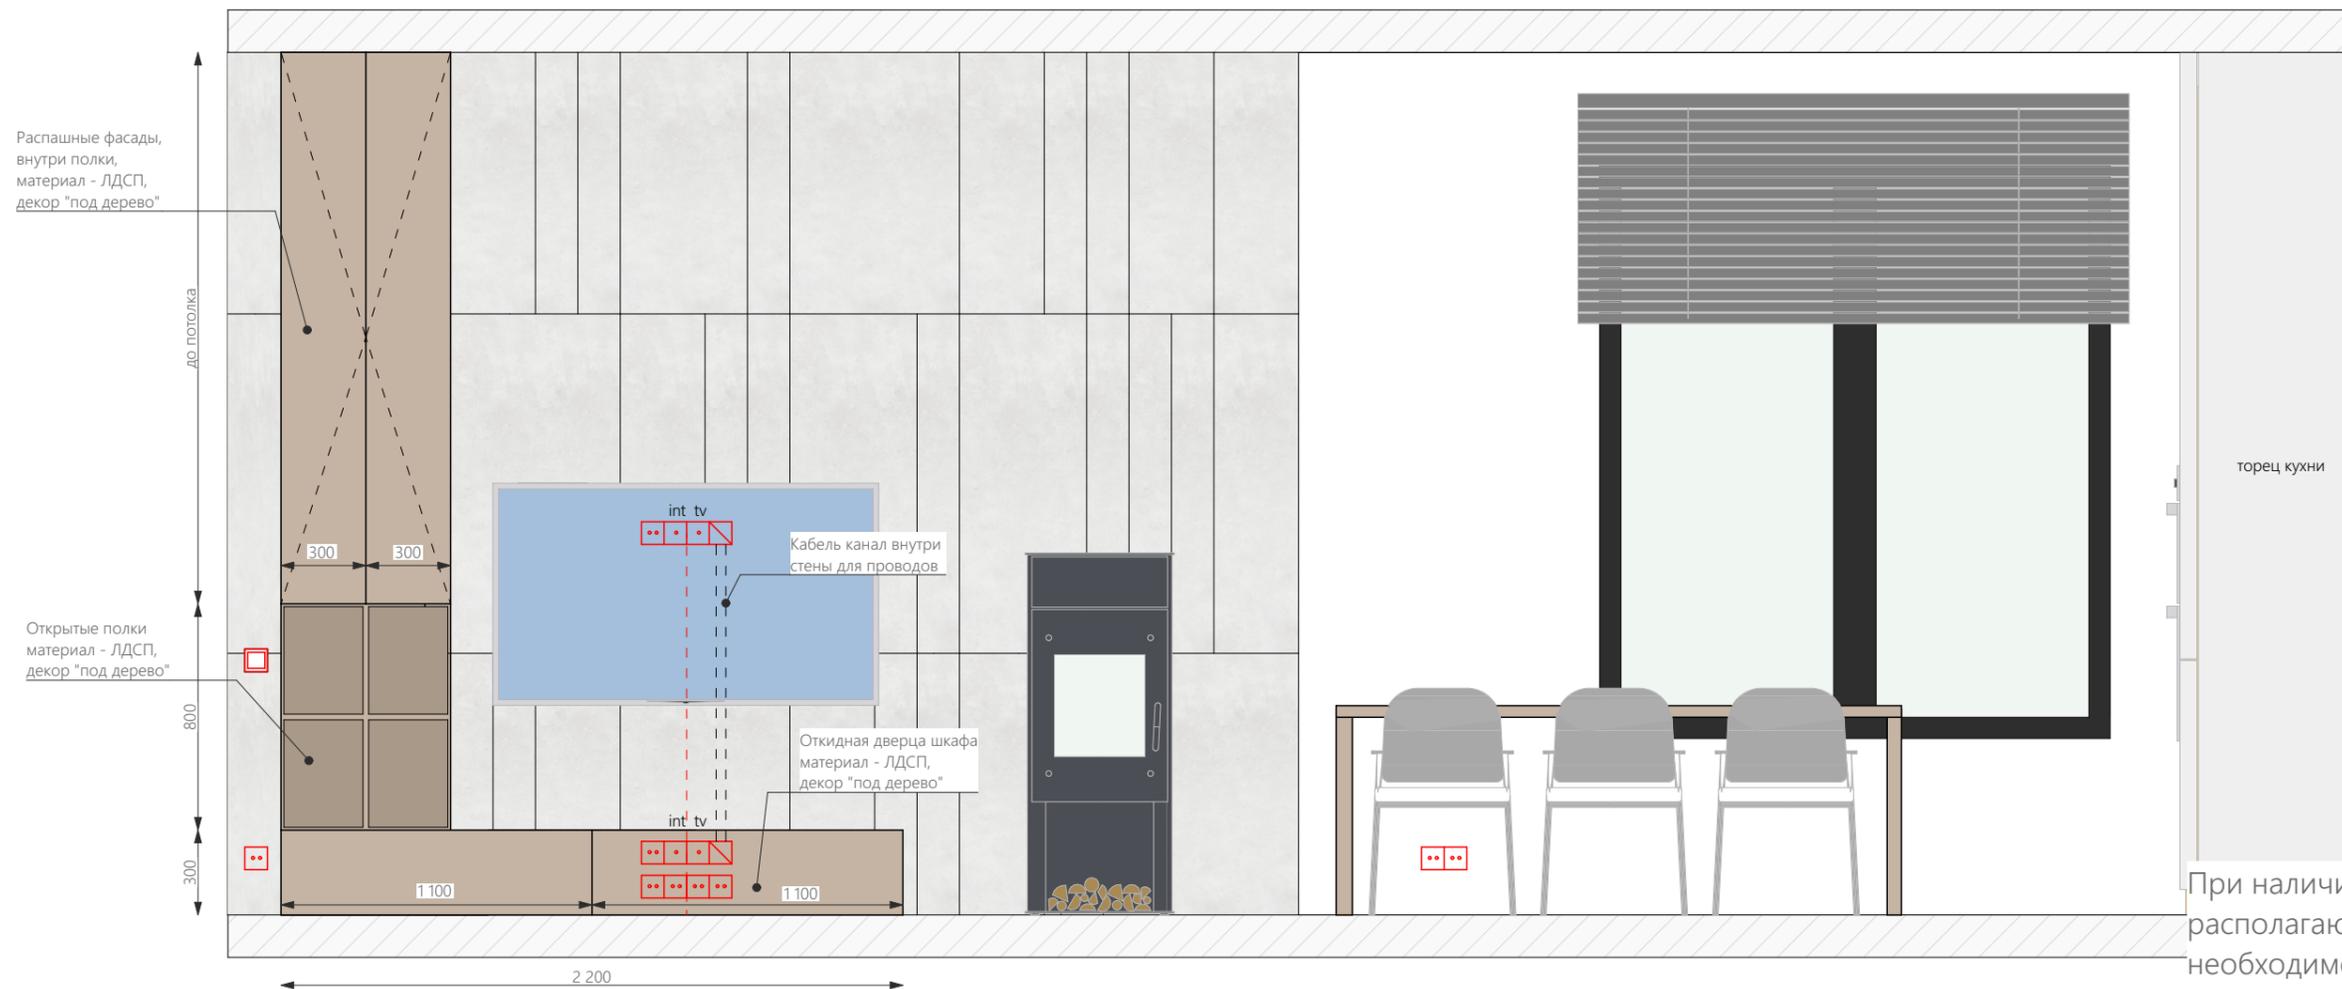


При наличии техники (колонки и тп), располагающейся на поверхности тумбы, необходимо предусмотреть открывающийся лючок в верхней части тумбы, для вывода проводов

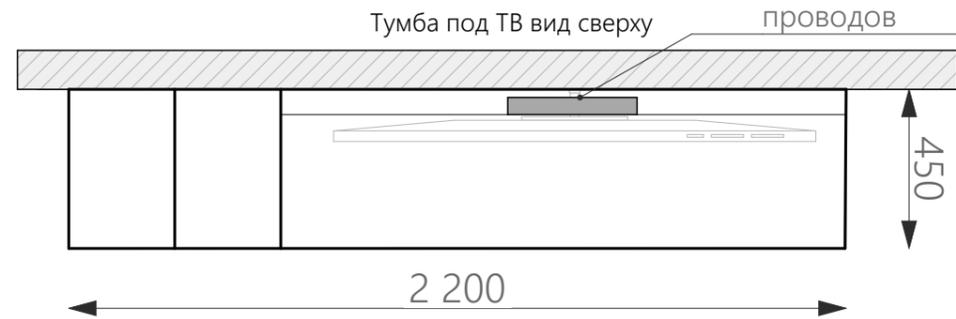


- Примечание:
1. Габариты мебели могут отличаться.
 2. Размеры мебели на заказ согласовать после замеров мебельщиками помещения с чистовой отделкой.
 3. Необходимые зазоры, фальшпанели для свободного открывания дверей при соседстве со стеной, осетительными приборами и тп предусматривают мебельщики в соответствии с их техническими требованиями. Данный чертеж показывает принципиальную мебельную схему.
 4. Материал - ЛДСП , утвердить по образцам

		Подп.	Дата	Стадия	Лист	Листов
Разработал:	Сердюкова А.В			ЭП	46	62
Проверил:				Мебель на заказ "Тумба гостиная" М 1:25, 1:20		
Заказчик:						
Изменил:						
Копировал:						

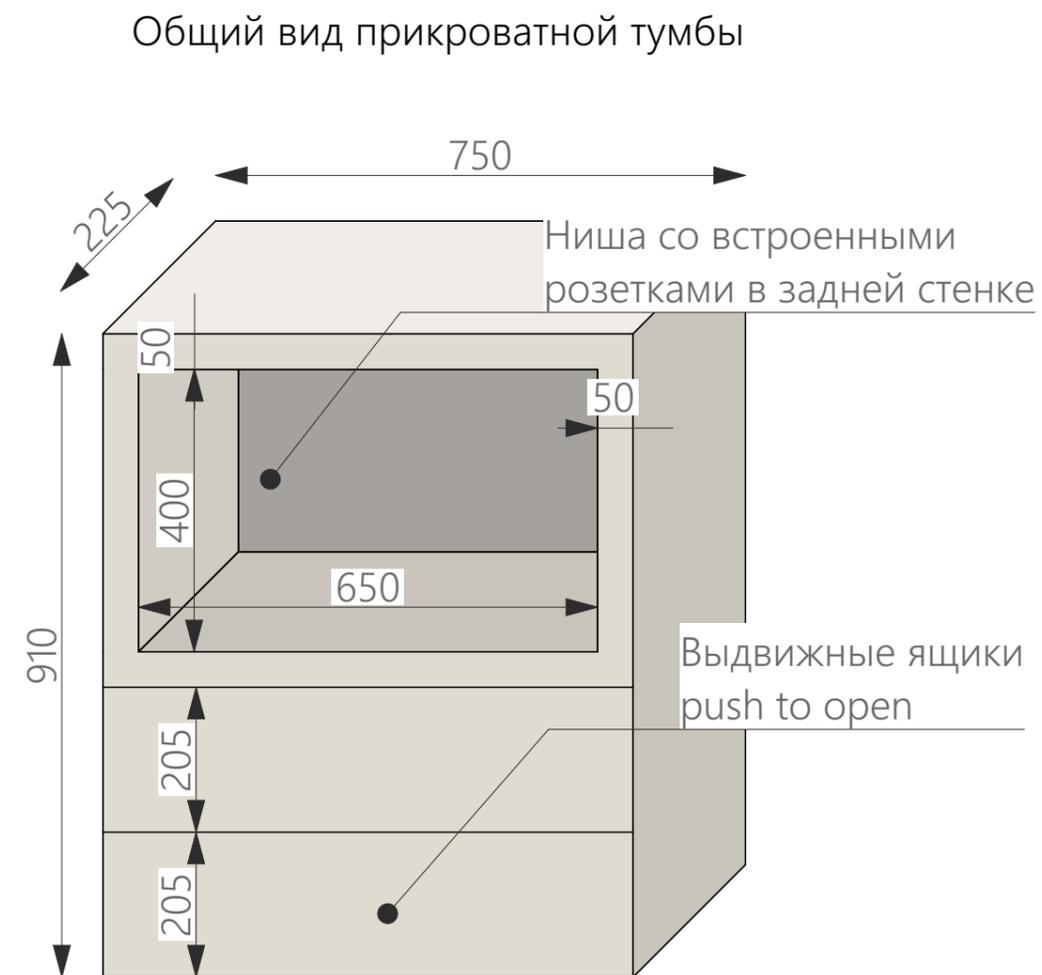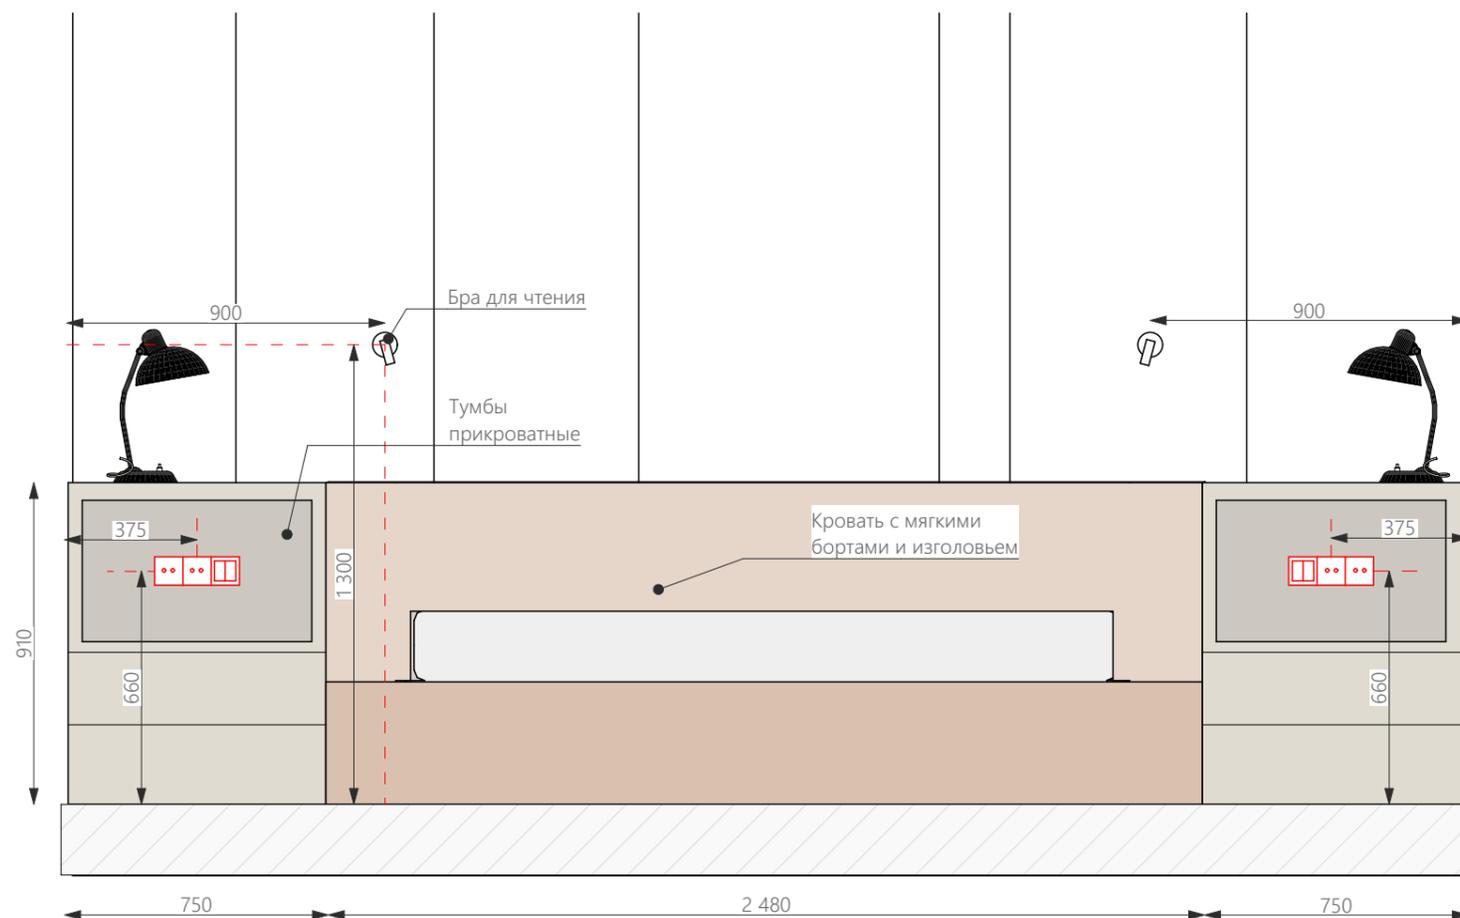

Дополнительно продумать скрытое крепление тумб к стене для избежания падения

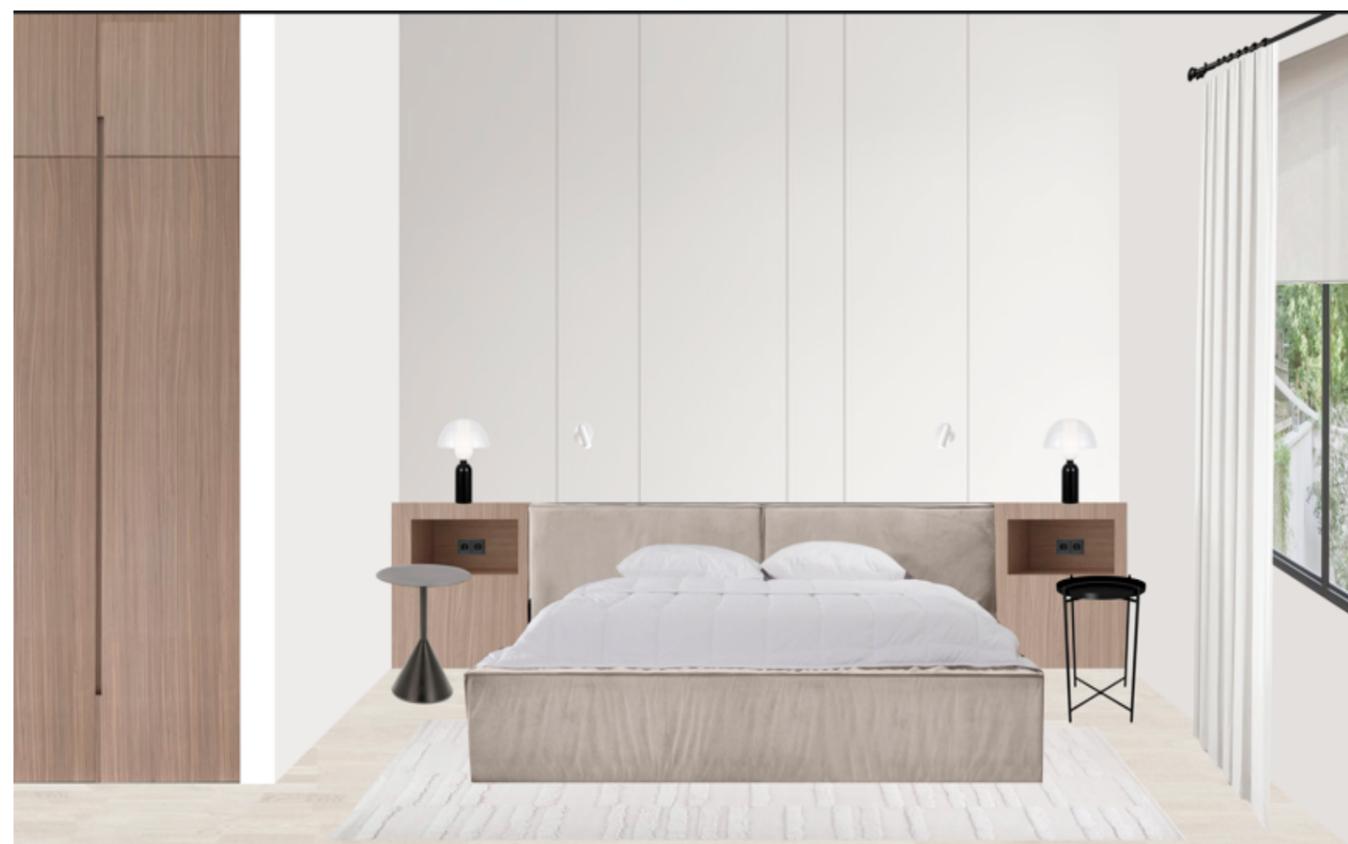

Примечание:

1. Габариты мебели могут отличаться.
2. Размеры мебели на заказ согласовать после замеров мебельщиками помещения с чистовой отделкой.
3. Необходимые зазоры, фальшпанели для свободного открывания дверей при соседстве со стеной, осветительными приборами и тп предусматривают мебельщики в соответствии с их техническими требованиями. Данный чертеж показывает принципиальную мебельную схему.
4. Приоритетный материал МДФ + шпон, либо лдсп (декор под дерево)

		Подп.	Дата	Стадия	Лист	Листов
Разработал:	Сердюкова А.В			ЭП	50	62
Проверил:						
Заказчик:						
Изменил:						
Копировал:				Мебель на заказ "Тумбы прикроватные мастер-спальня" М 1:20, 1:10		